




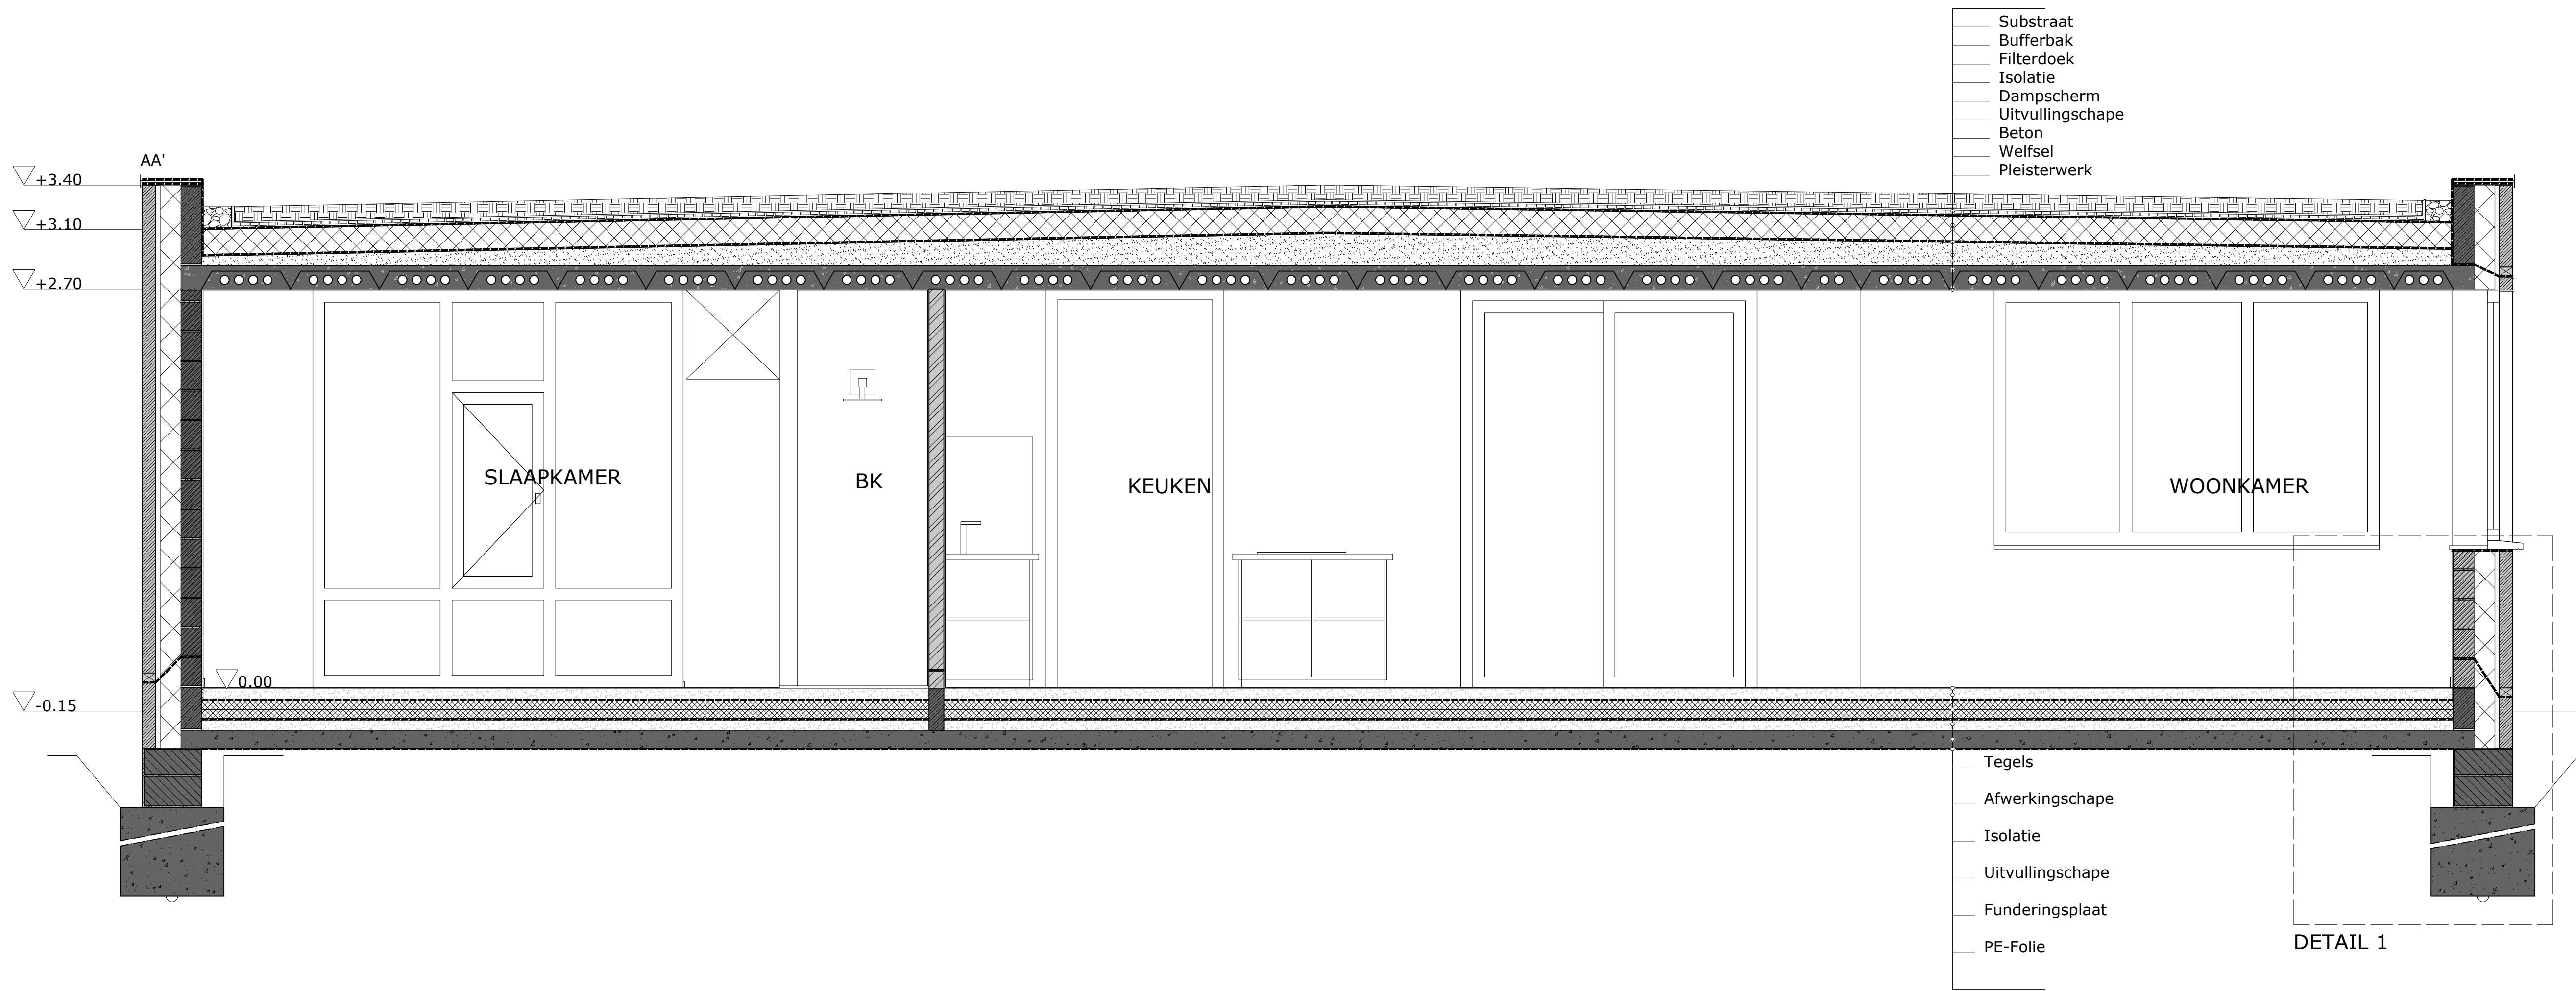


DETAIL 1

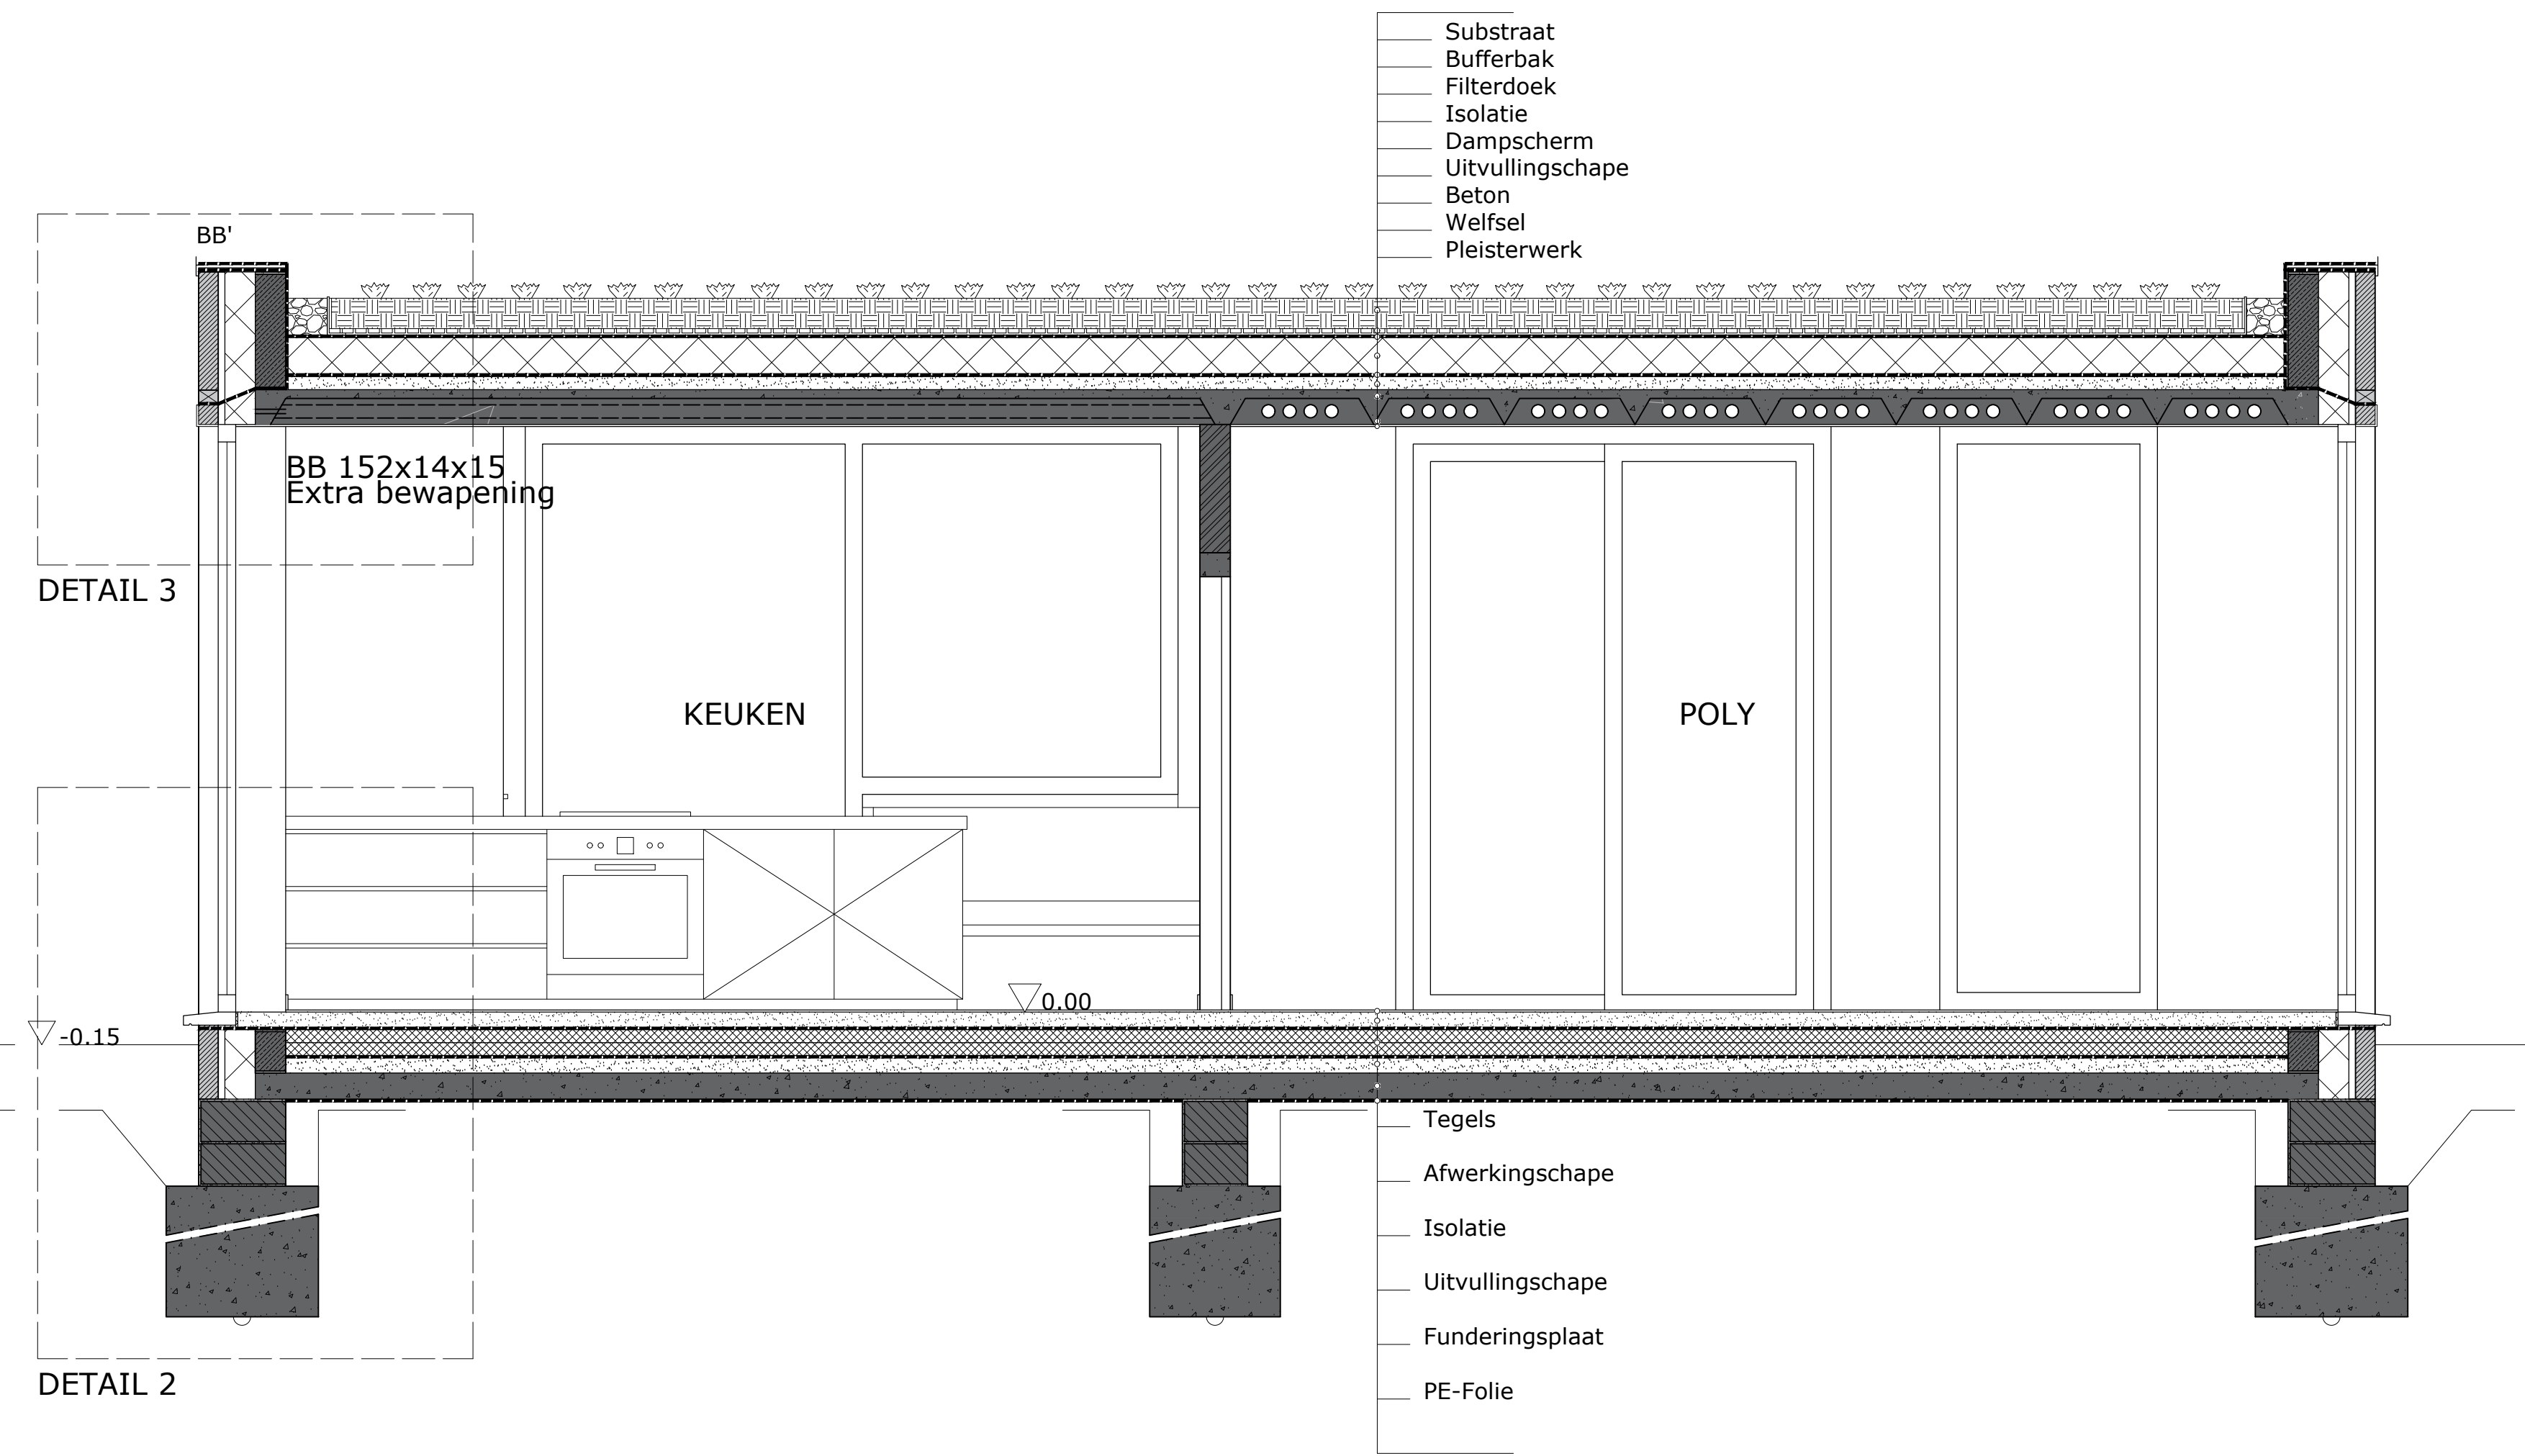


DETAIL 2

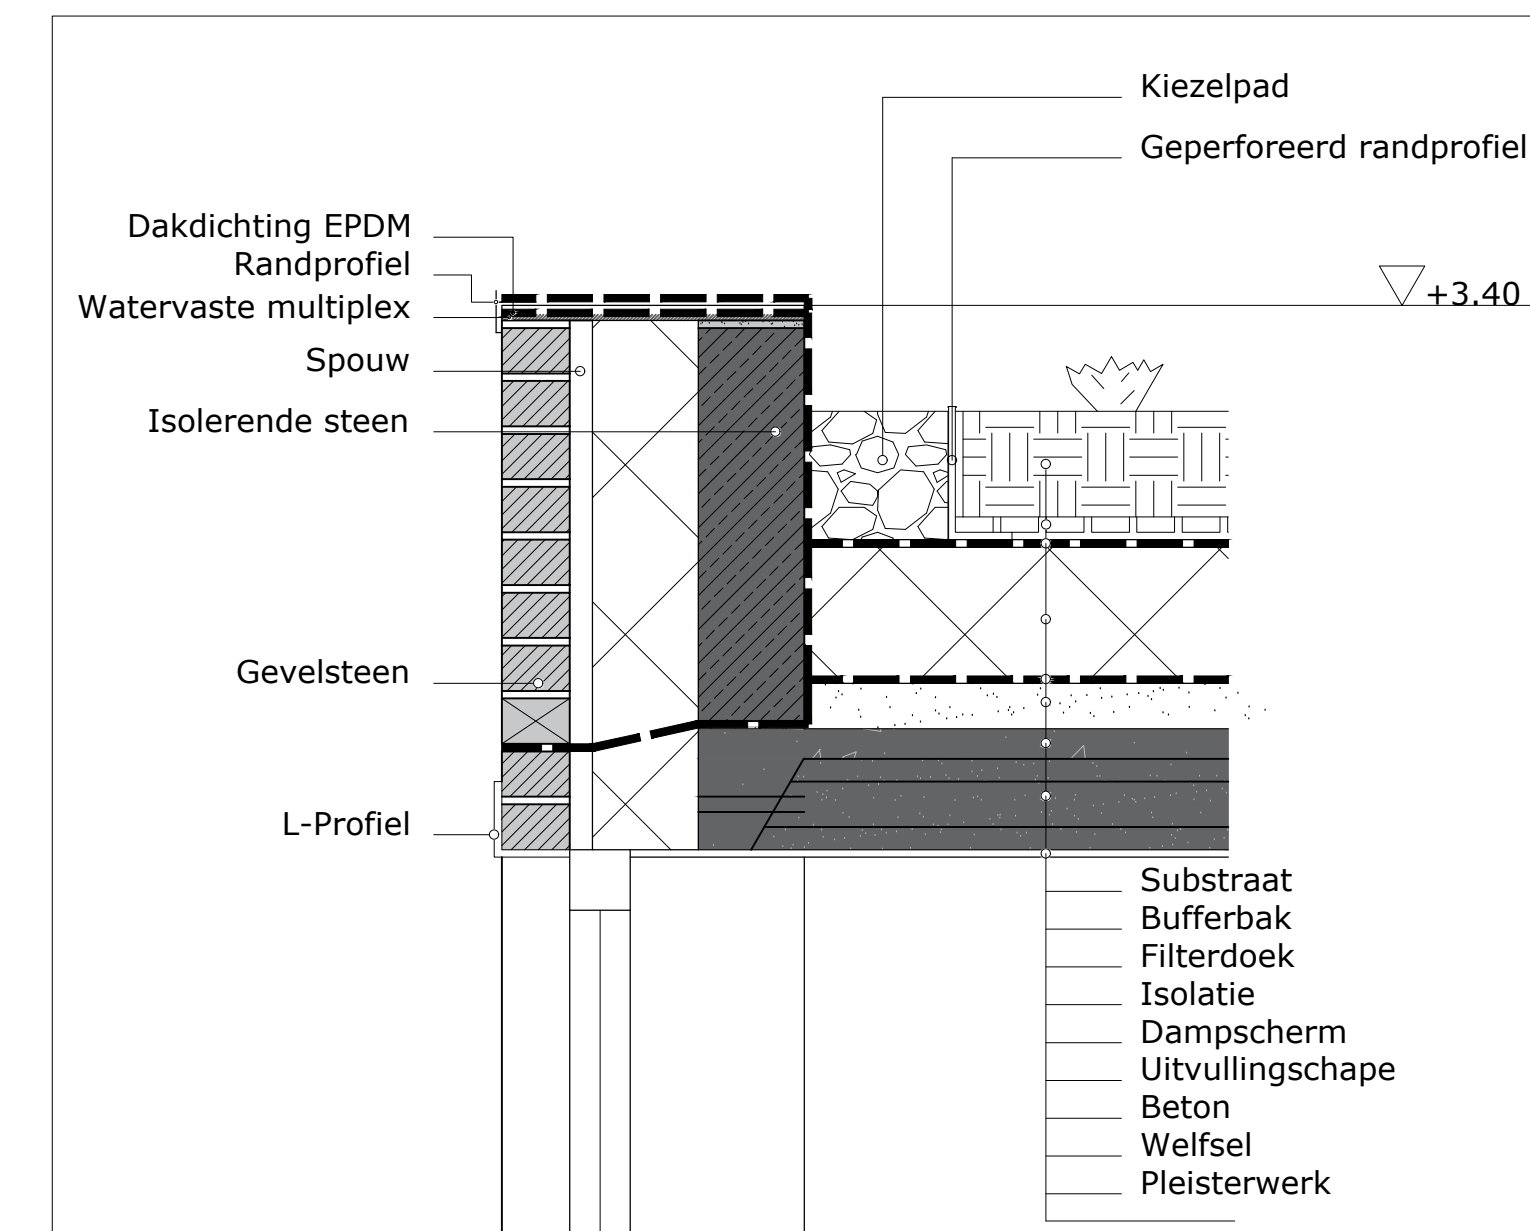


DETAIL 3
SCHAAL 1/10

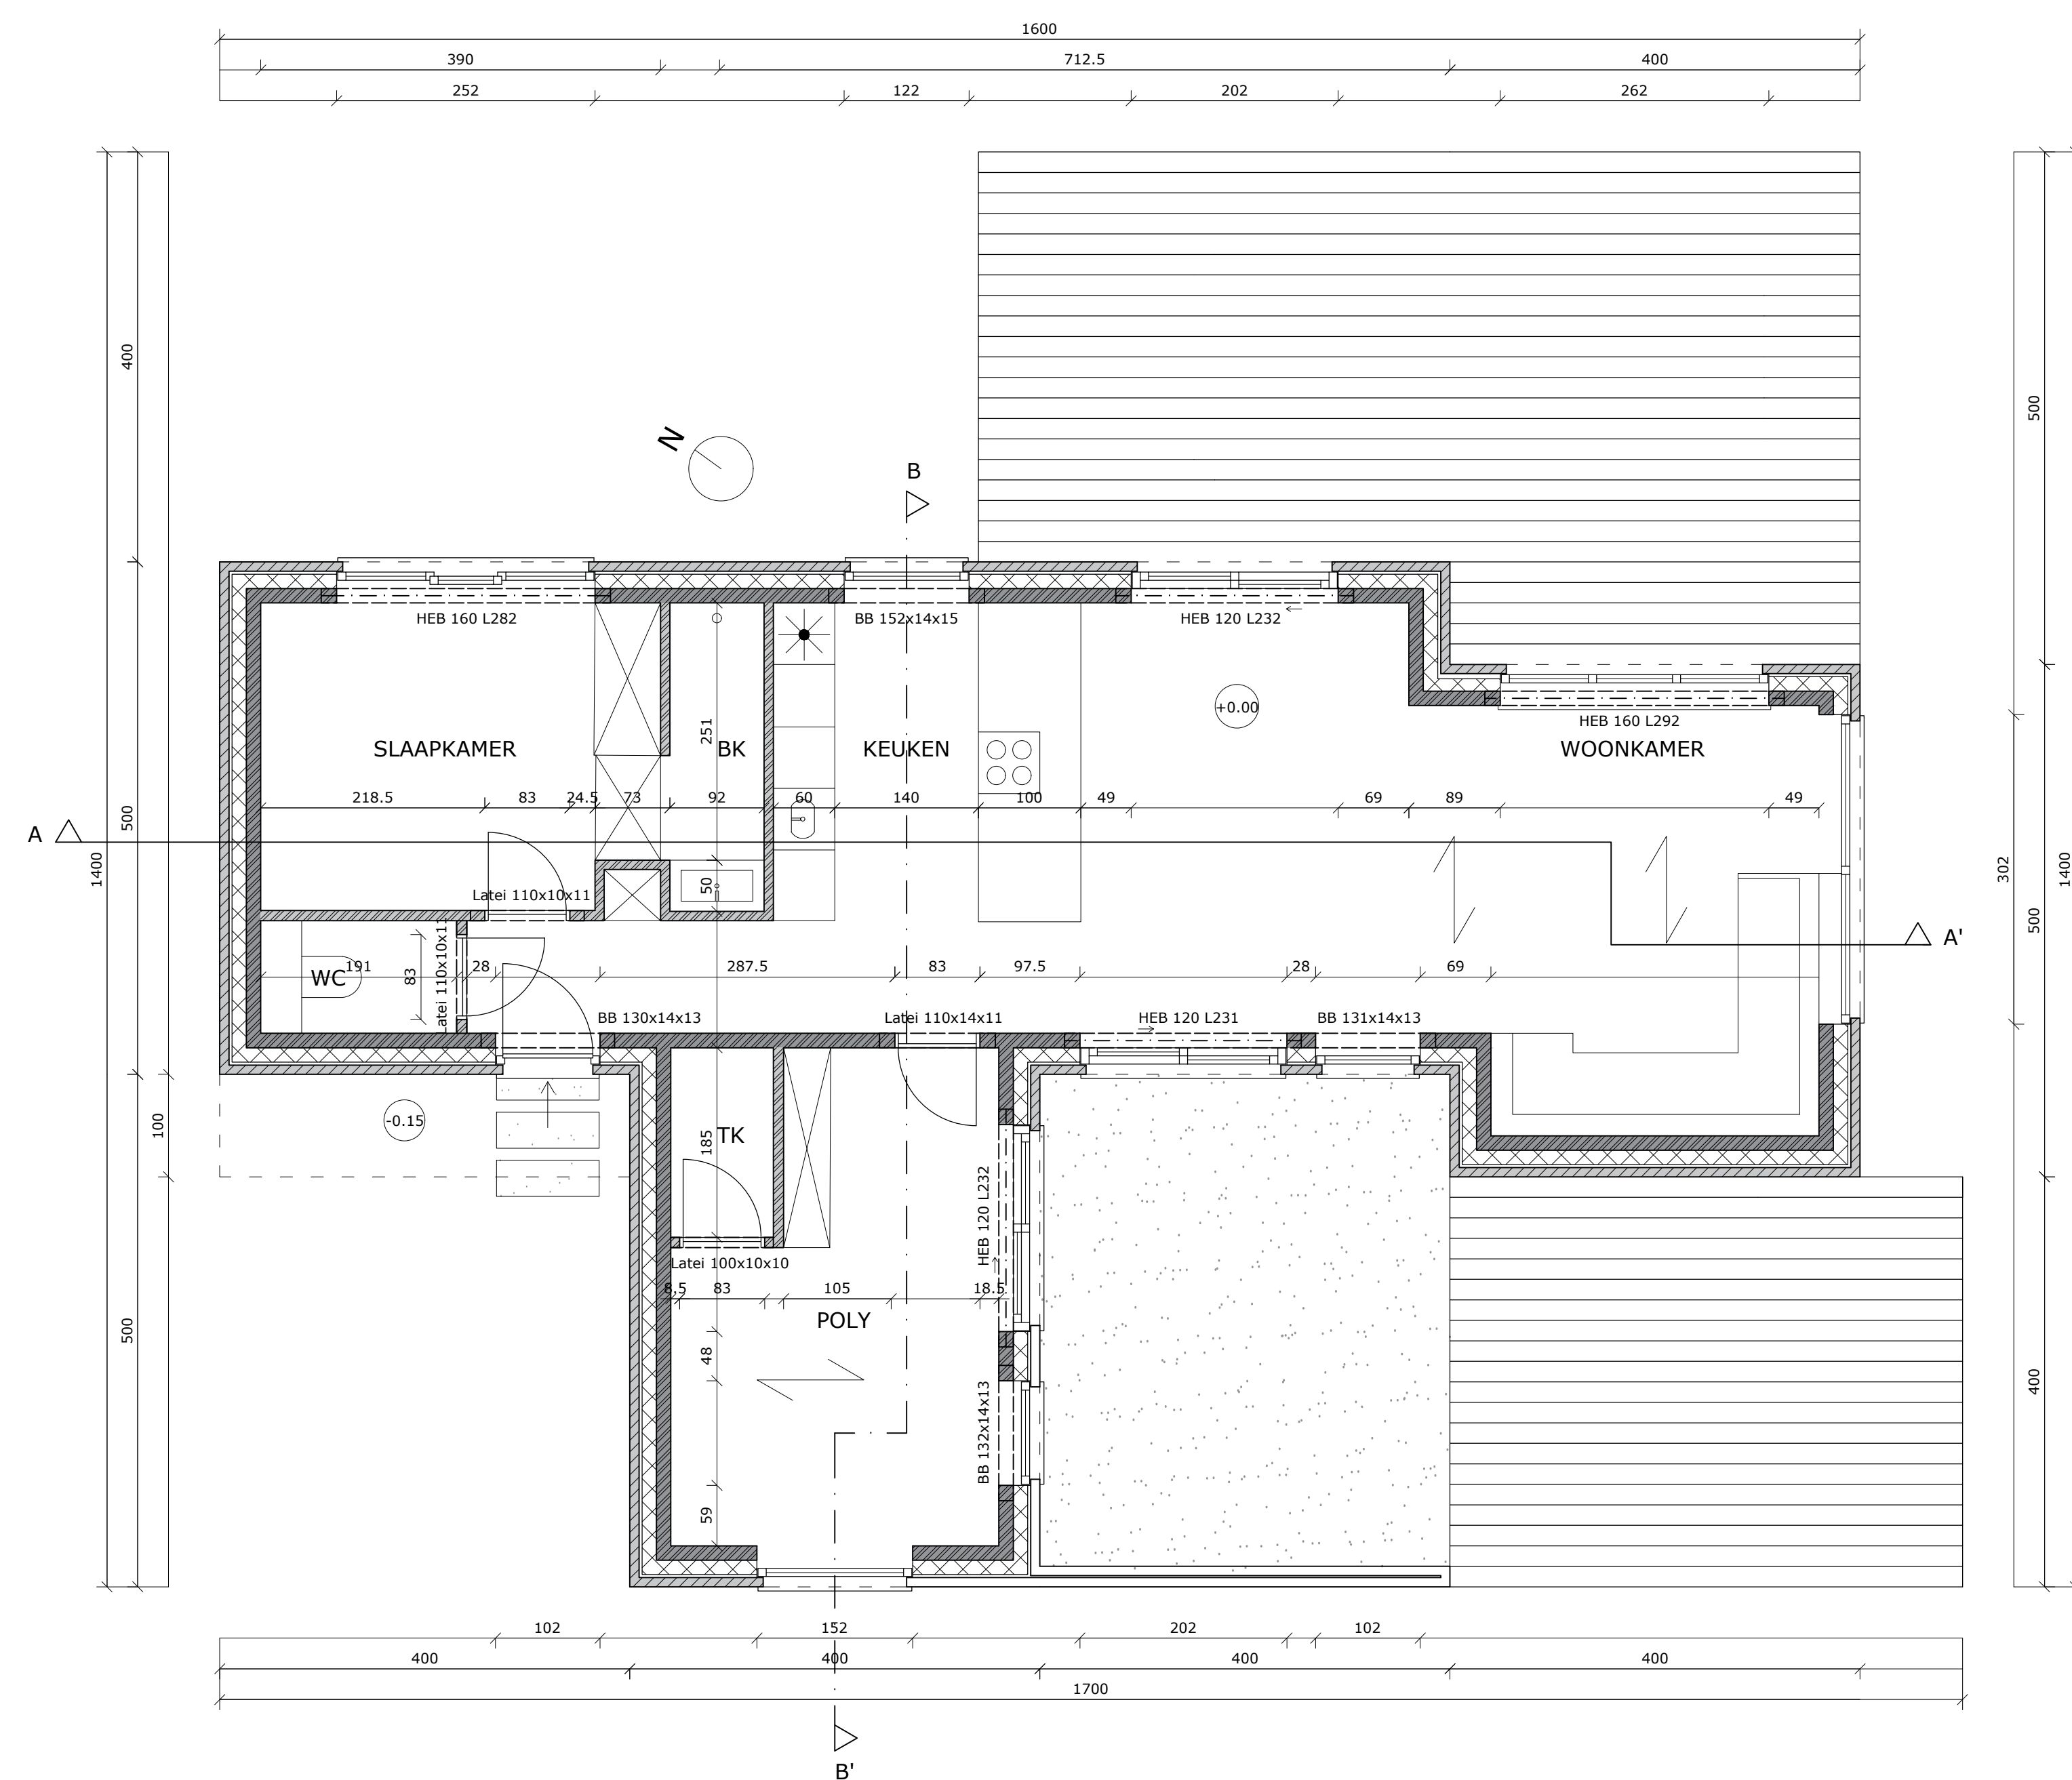

GRONDPLAN
SCHAAL 1/50

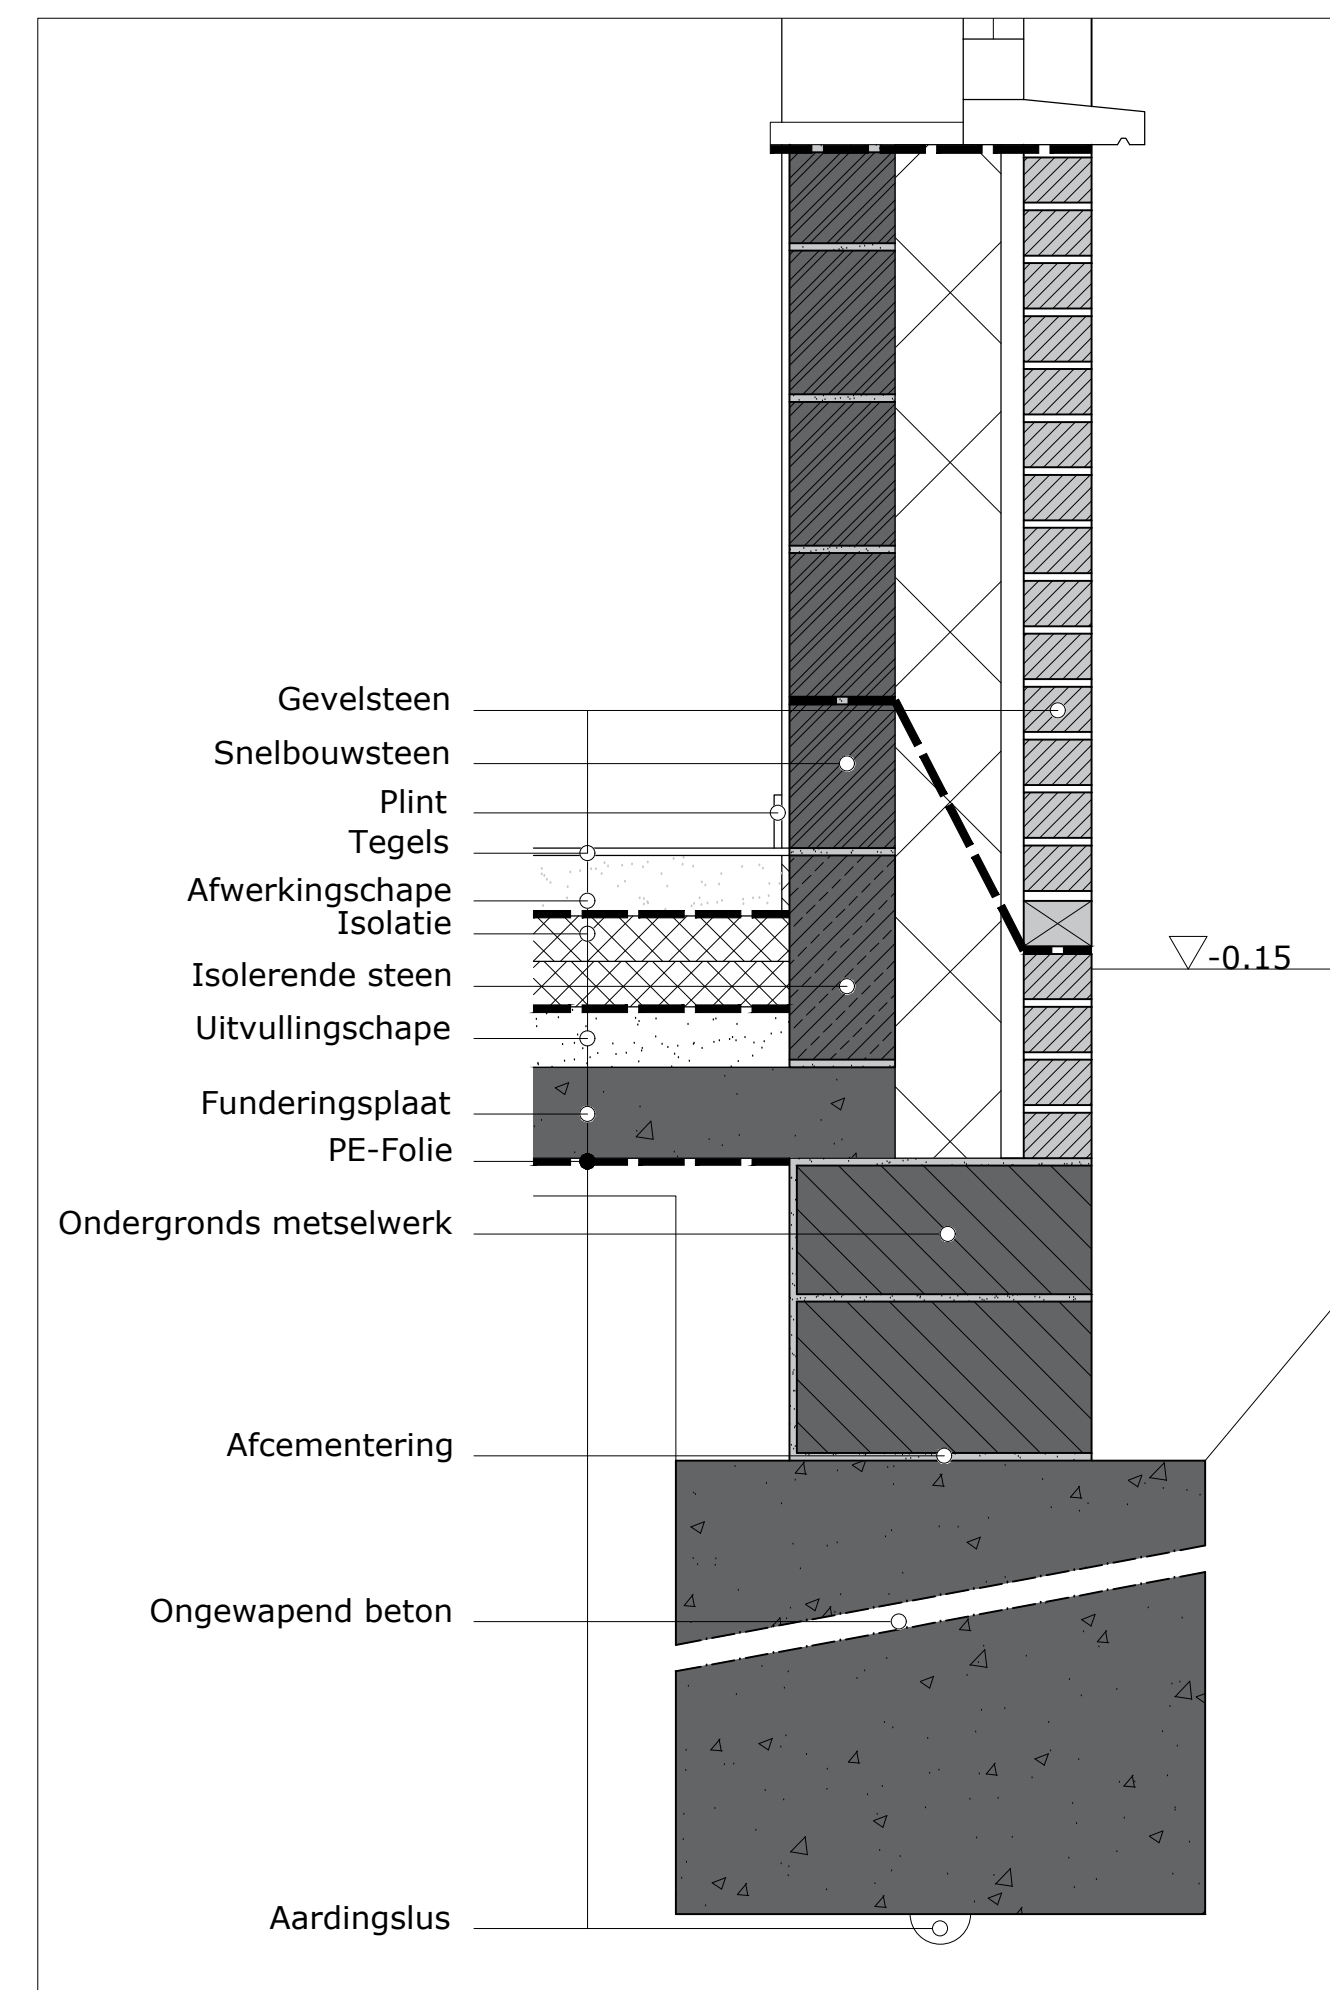

DETAIL 1
SCHAAL 1/10

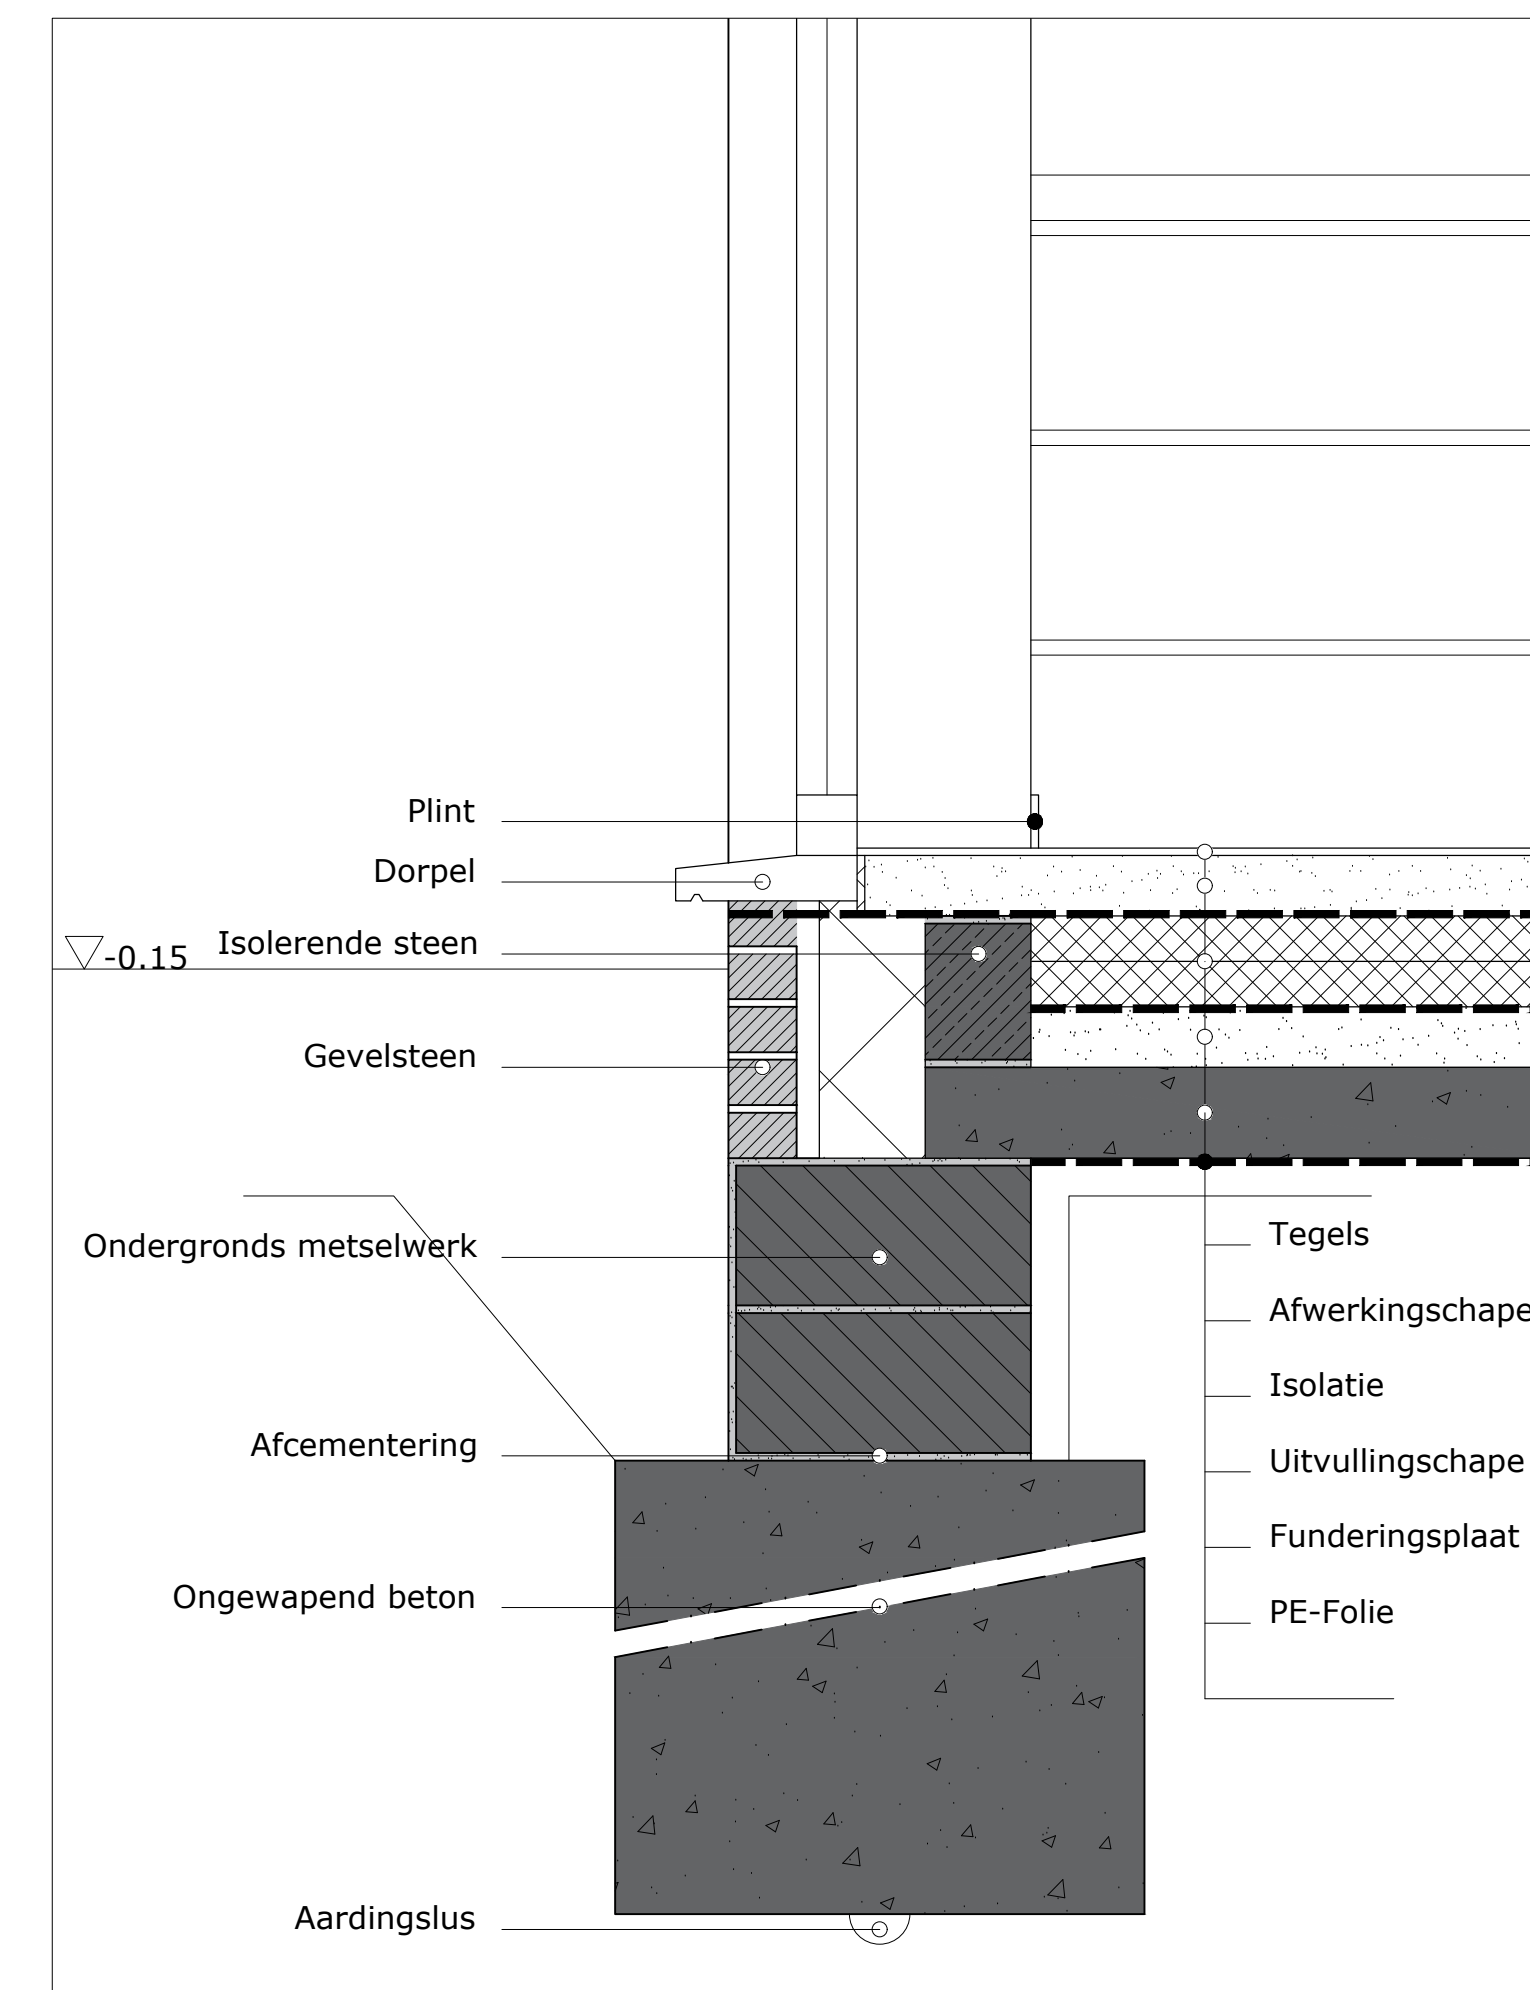

DETAIL 2
SCHAAL 1/10

Legende Uitvoeringsplan	
Beton	Buitenmuur
Terras	Isolatie
Massieve betonblokken	Binnenmuur
Afcementering	Stalen ligger
Uitvullingschape	Betonbalk
Afwerkingschape	Beton