


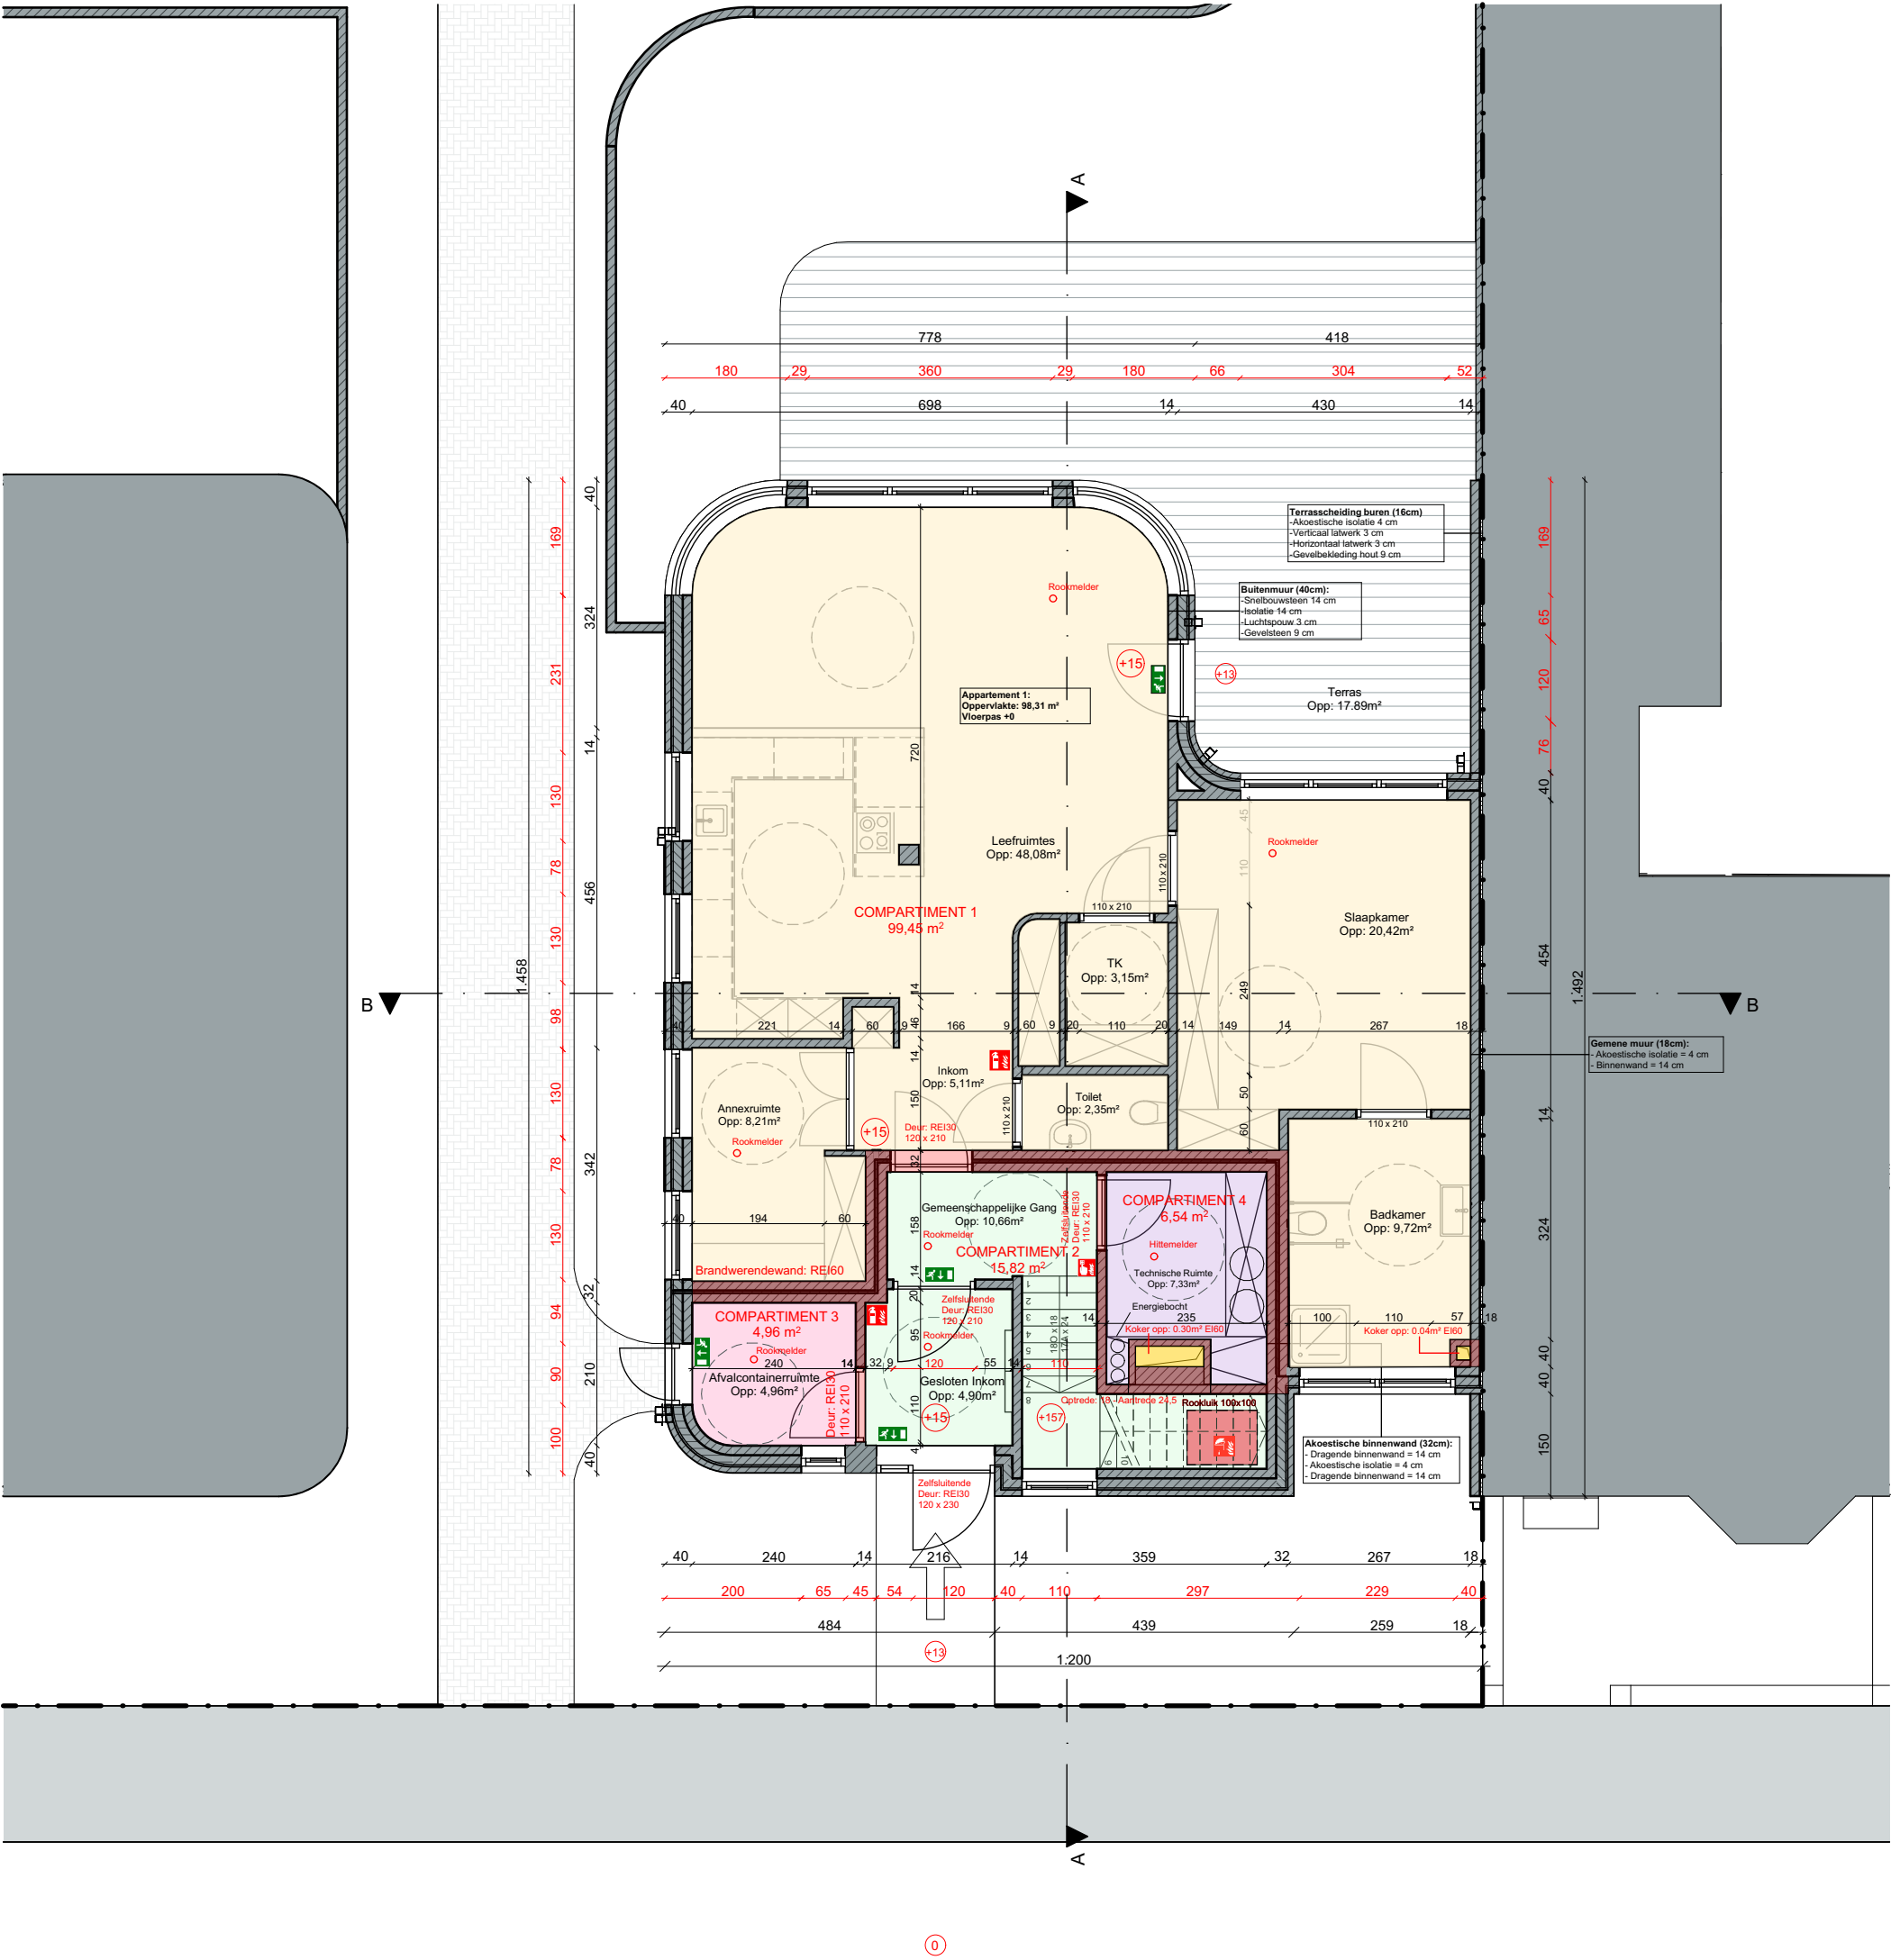

APU3 Aanvraag van stedenbouwkundige handeling(en)
Gebouw 1 - Spoorwegstraat - Bouwen van meergezinswoning in stedelijke context

Bouwplaats Stad Brugge
Spoorwegstraat 296-304 8200 Brugge
BRUGGE 25 AFD/ST-MICHIELS 2 AFD, sectie B
521G2, 521M2, 521E2, 521F2, 521H2

Ontwerper Louies Diërto
Student Toegepaste Architectuur
Howest Brugge

Plan: Brandplan Gelijkvloers
Schaal: 1/100

