
ARCHICAD EDUCATION VERSION

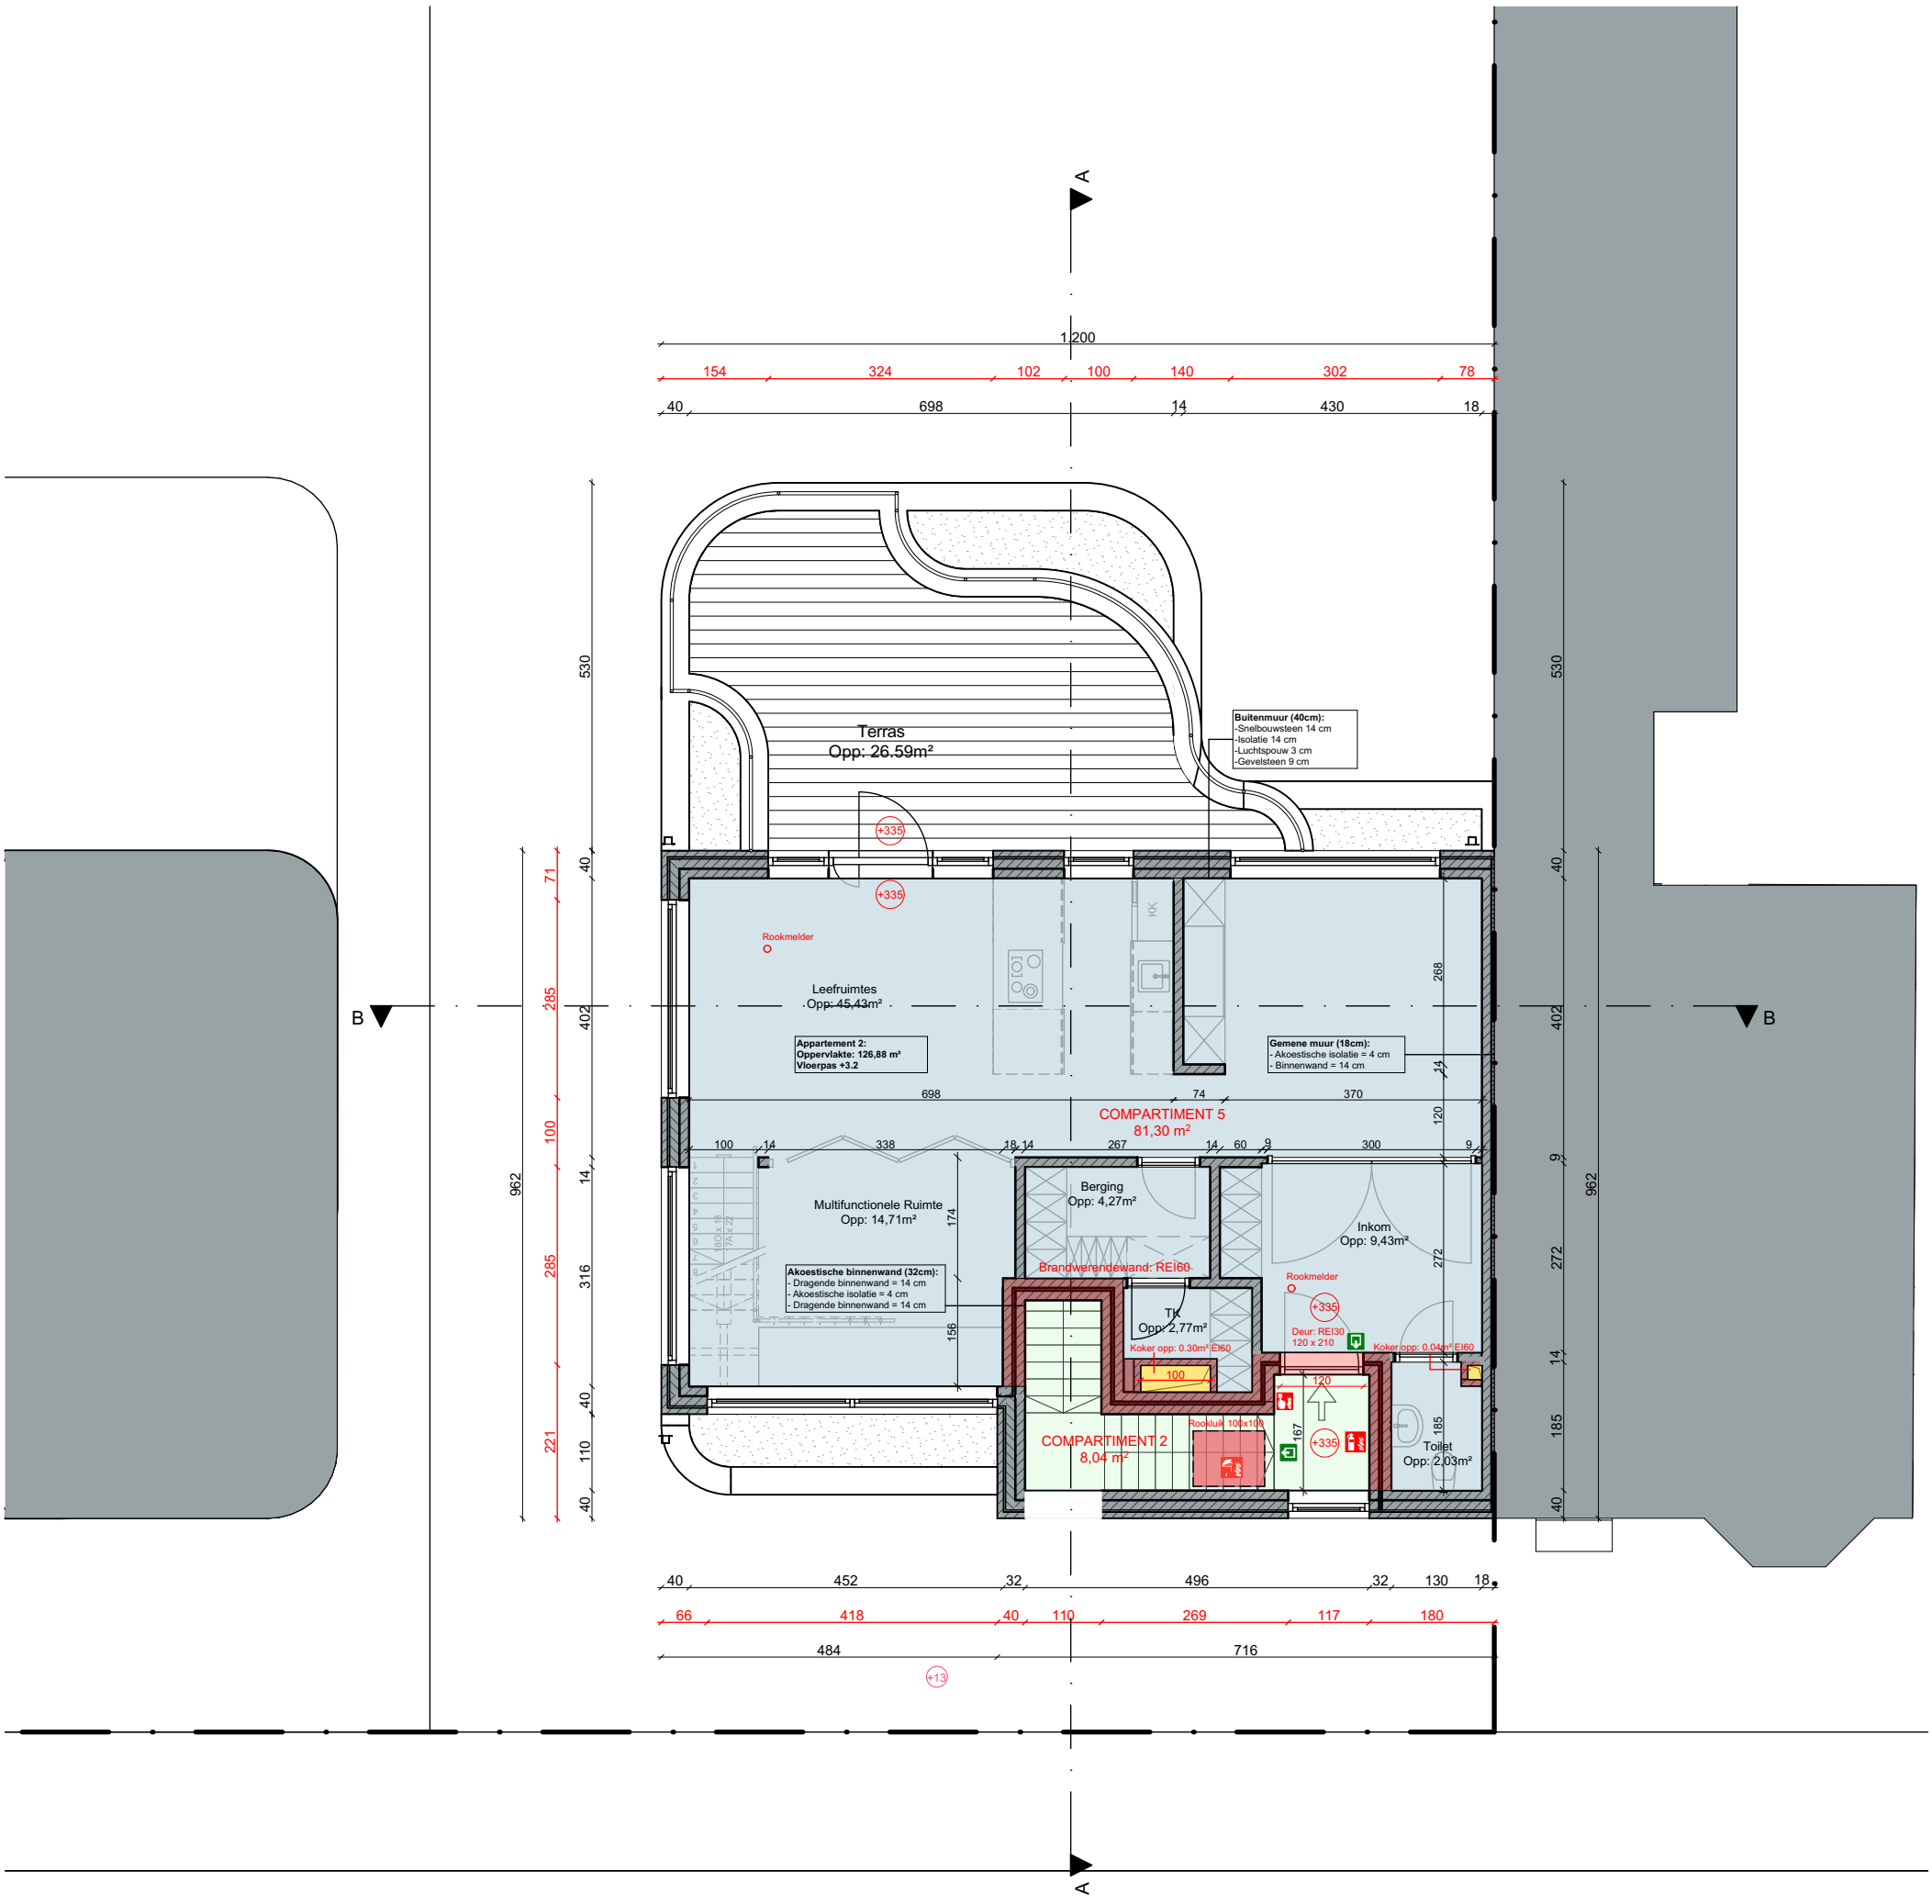

APU3	**Aanvraag van stedebouwkundige handeling(en)** Gebouw 1 - Spoorwegstraat - Bouwen van meergezinswoning in stedelijke context
Bouwplaats	Stad Brugge Spoorwegstraat 296-304 8200 Brugge BRUGGE 25 AFD/ST-MICHIELS 2 AFD, sectie B 521G2, 521M2, 521E2, 521F2, 521H2
Ontwerper	Louies Diërto Student Toegepaste Architectuur Howest Brugge

Plan: Brandplan Verdieping 1

Schaal: 1/100

0 1 2 3 4 5

N