


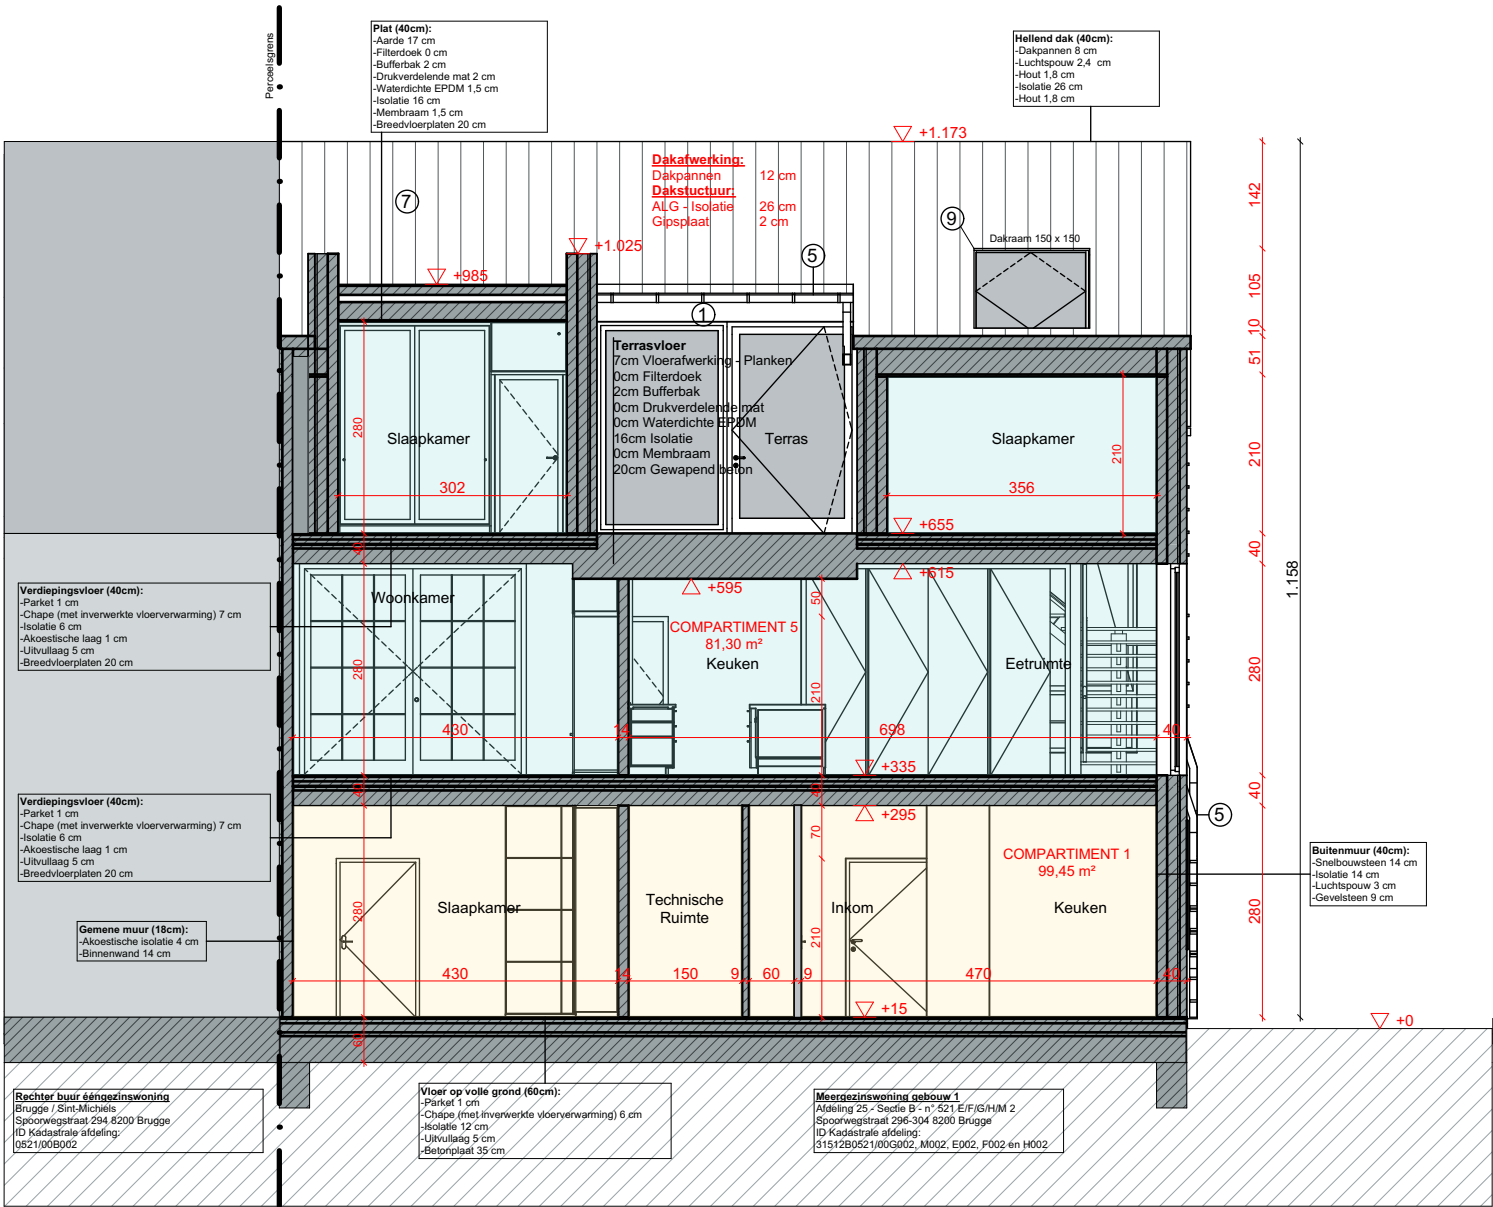

APU3 **Aanvraag van stedenbouwkundige handeling(en)**
Gebouw 1 - Spoorwegstraat - Bouwen van meergezinwoning in stedelijke context

Bouwplaats Stad Brugge
Spoorwegstraat 296-304 8200 Brugge
BRUGGE 25 AFD/ST-MICHIELS 2 AFD, sectie B
521G2, 521M2, 521E2, 521F2, 521H2

Ontwerper Louies Diërto
Student Toegepaste Architectuur
Howest Brugge

Plan: Brandplan Snede B-B
Schaal: 1/100

