


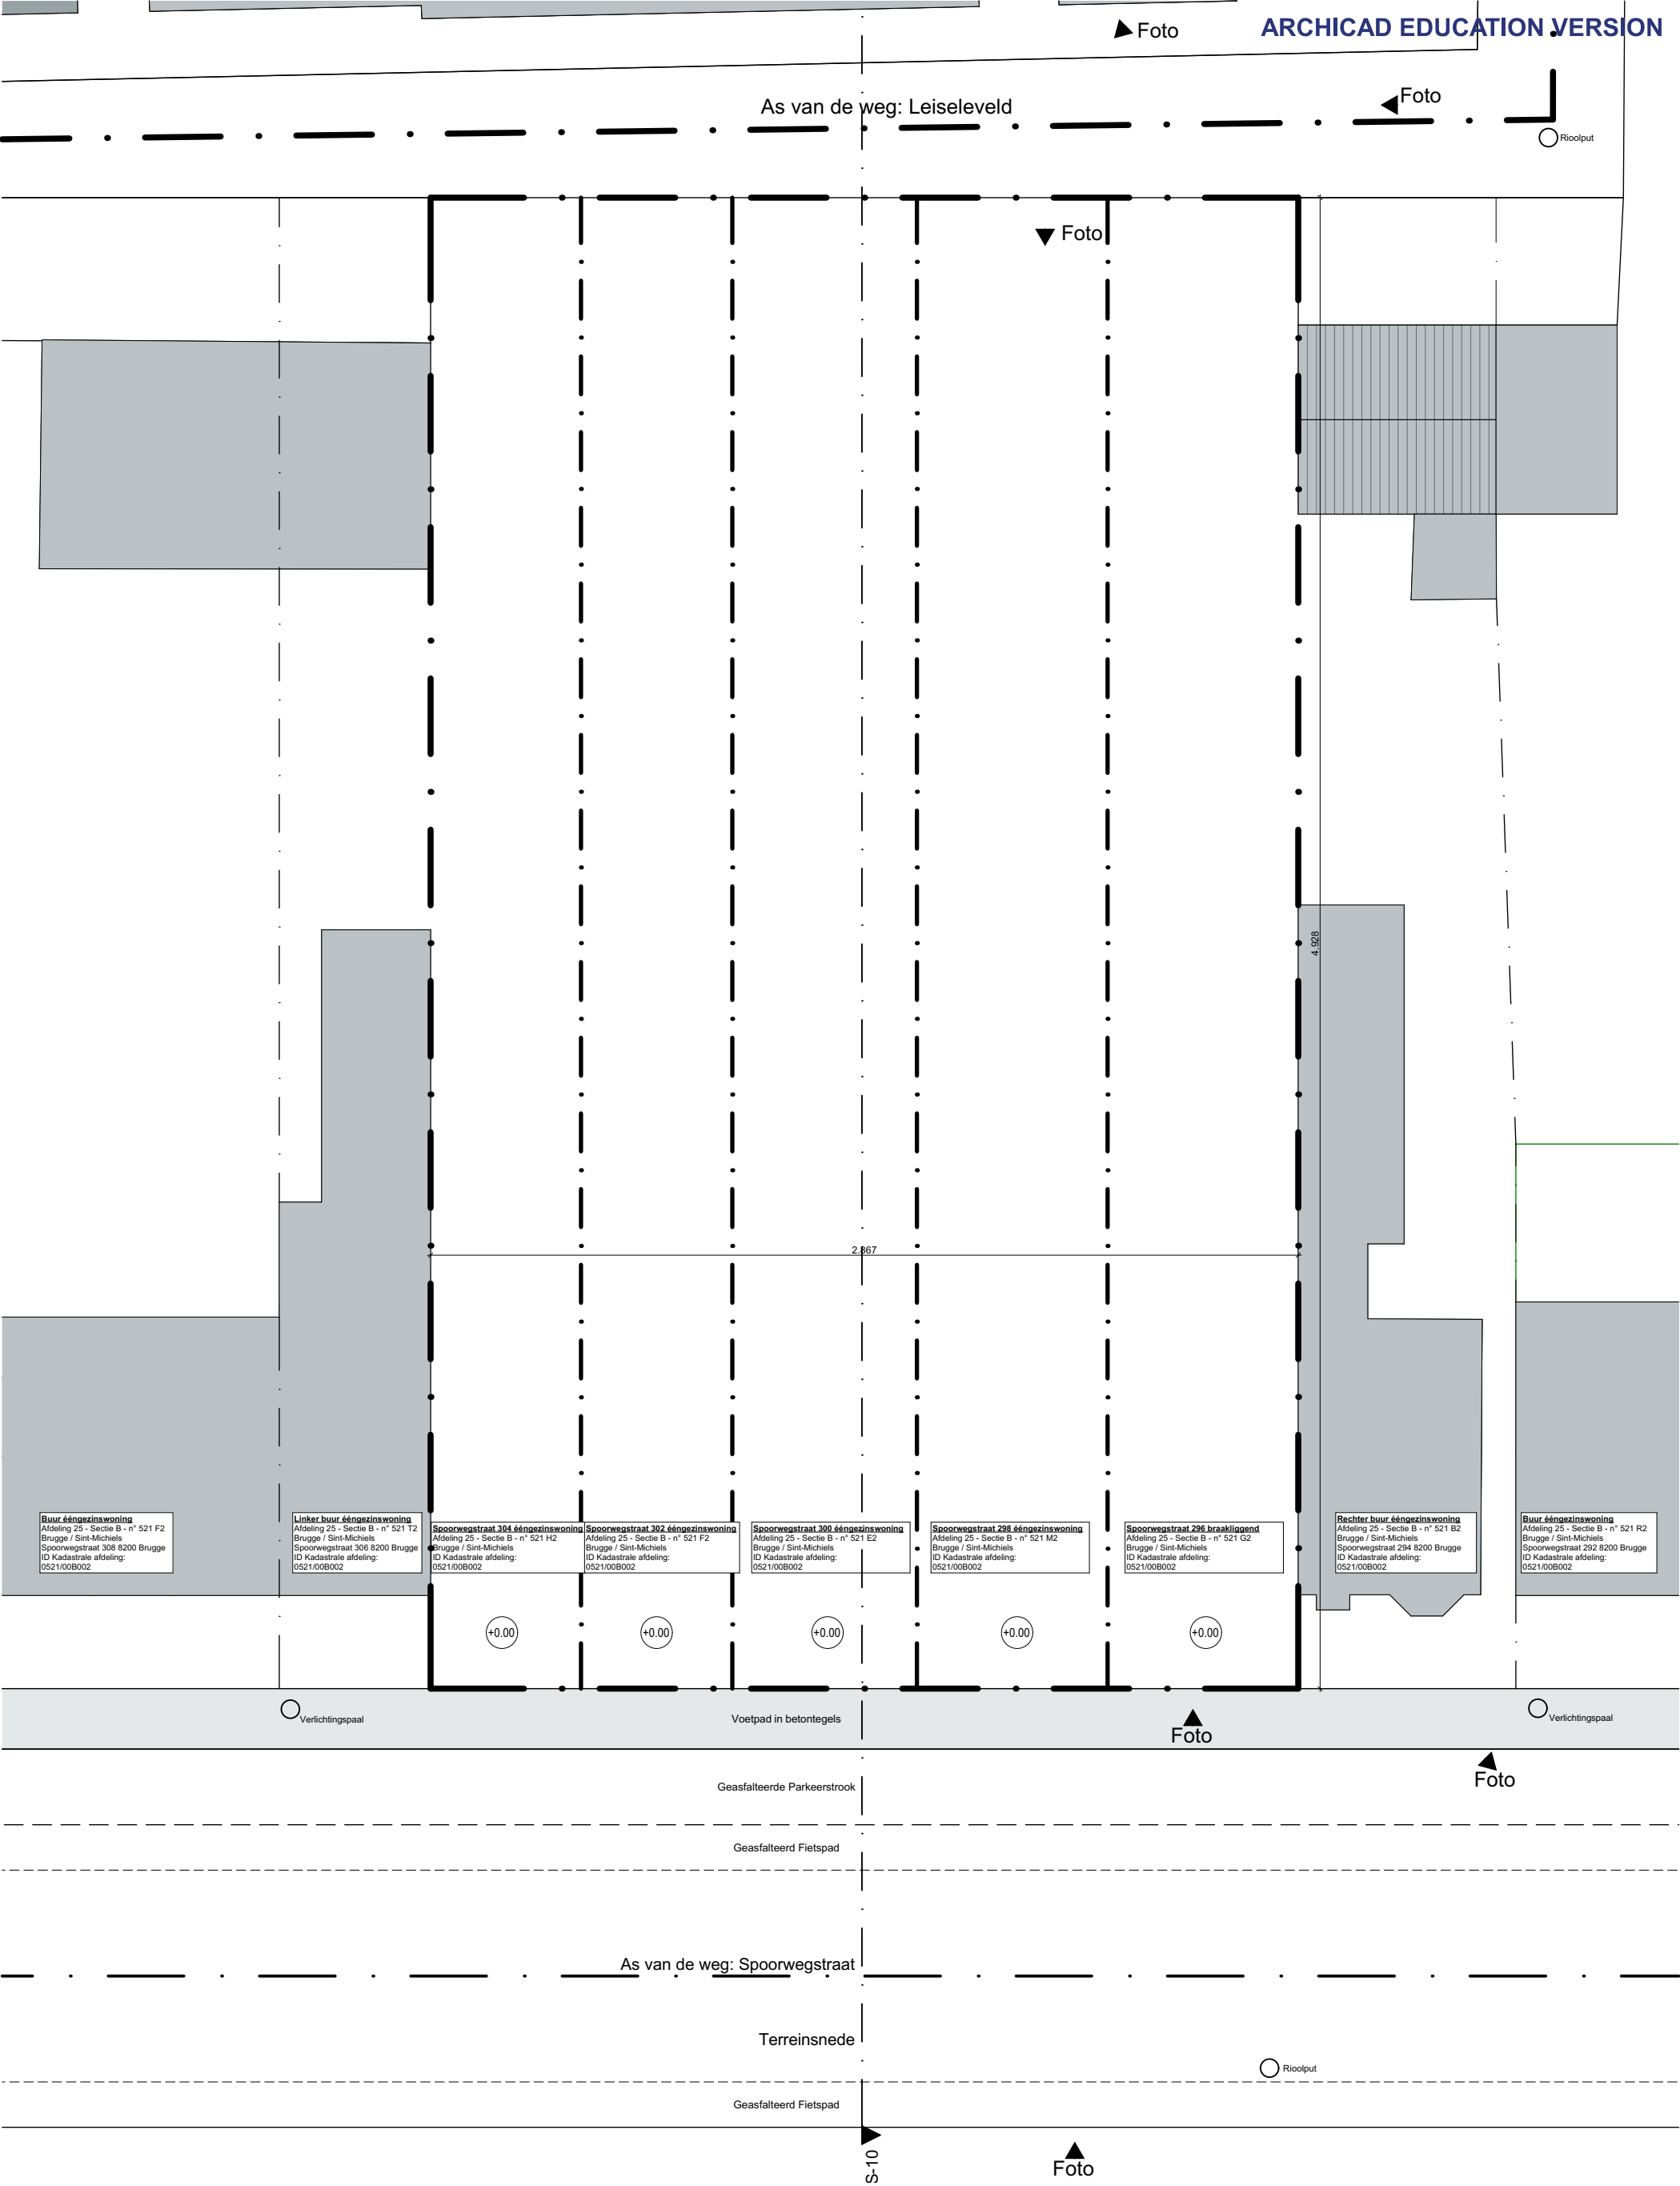

APU3	Aanvraag van stedenbouwkundige handeling(en) Gebouw 1 - Spoorwegstraat - Bouwen van meergezinswoning in stedelijke context	Plan: Bestaand Inplanting Schaal: 1/200		
Bouwplaats	Stad Brugge Spoorwegstraat 296-304 8200 Brugge BRUGGE 25 AFD/ST-MICHIELS 2 AFD, sectie B 521G2, 521M2, 521E2, 521F2, 521H2			
Ontwerper	Louies Diërto Student Toegepaste Architectuur Howest Brugge			