


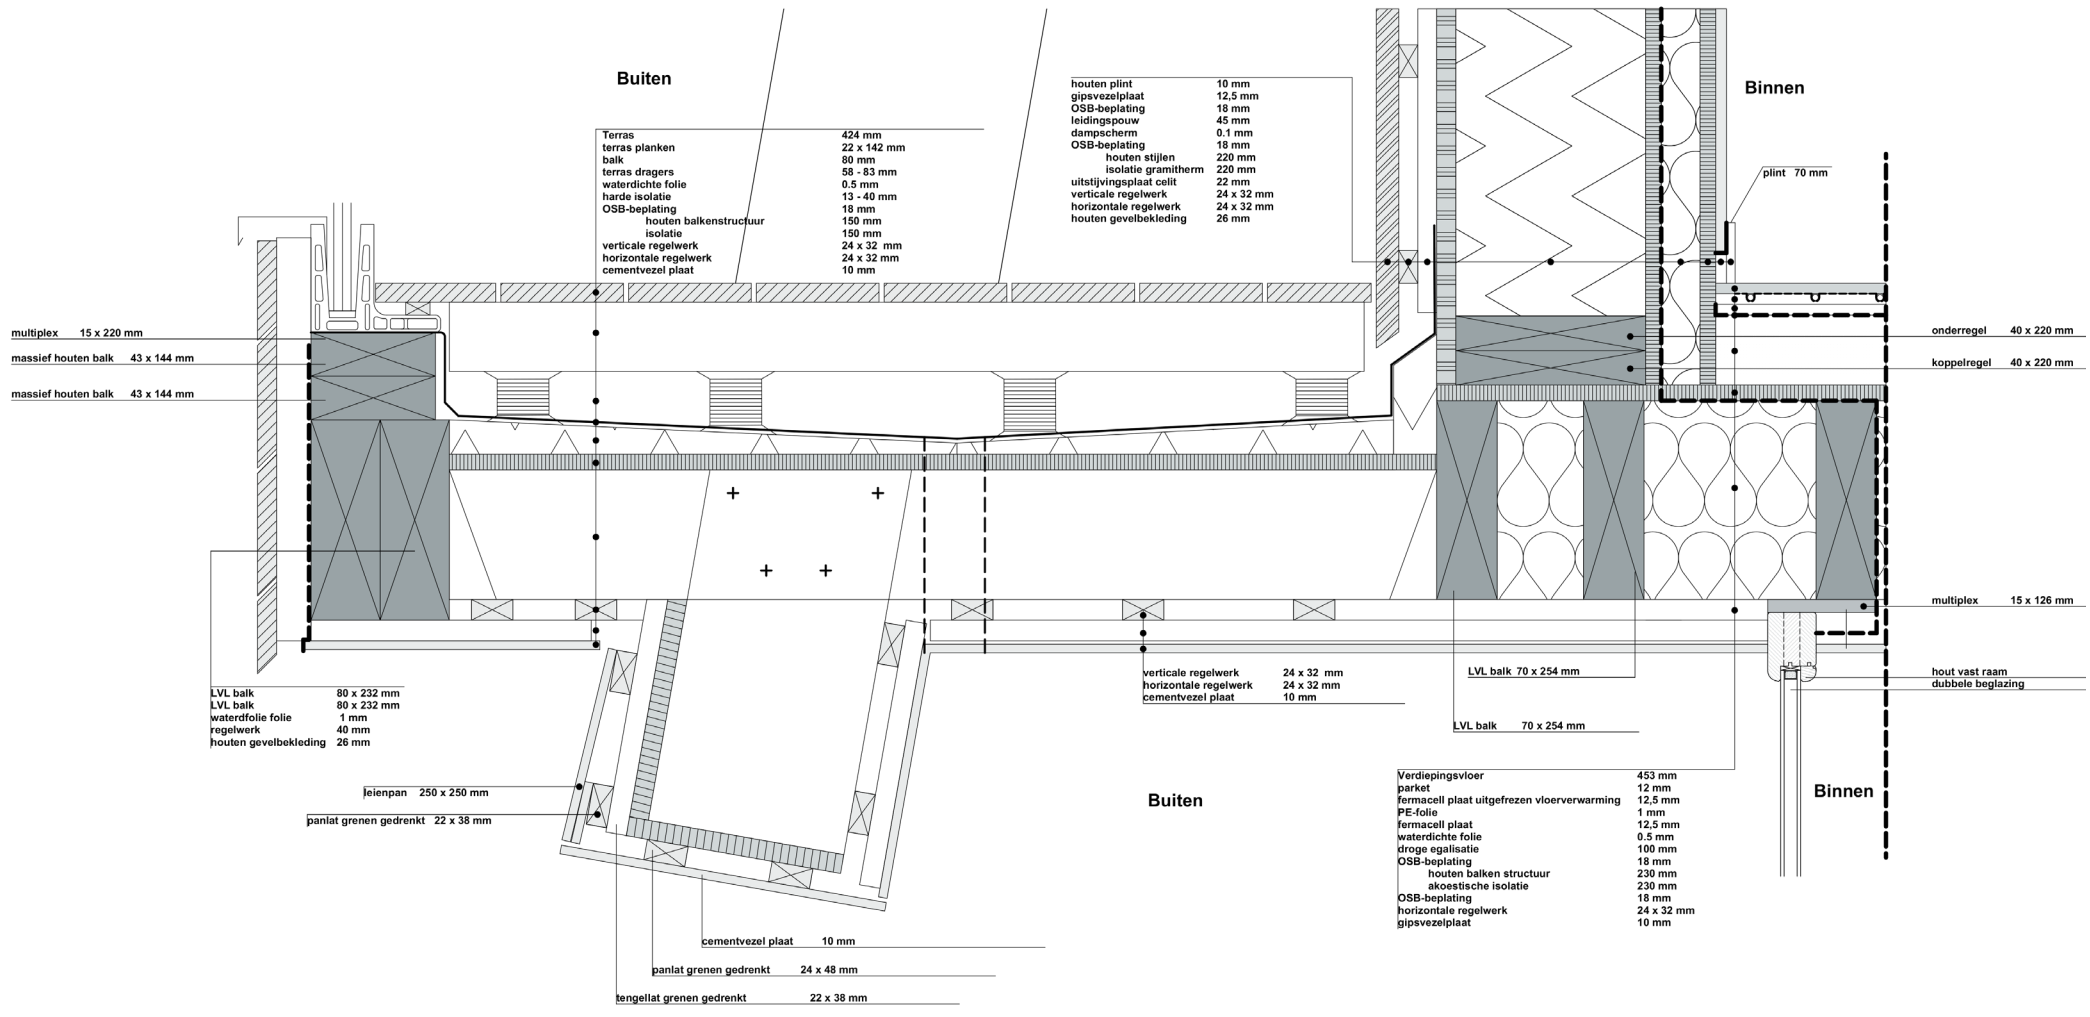

CITY NEST



CONCEPT

De opdracht was om bovenop een bestaand schoolgebouw, een nieuw volume te creëren bestaande uit hellende daken. In het volume bevinden zich 10 één persoons studio's en 3 twee persoons studio's, samen met een gemeenschappelijke binnen- en buitenruimte.

Deze functies werden geplaatst in de vorm van een dorp, waarbij iedere studio een apart huisje vormt. Hierdoor ontstaat er veel buitenruimte tussen de studio's waar er normaal gezien een gang zou zijn. Dit laat meer licht toe, en geeft de mogelijkheid voor veel groene zones.

Bij de buitenruimte werd er zoveel mogelijk gras en planten te voorzien, waardoor er een groene oase vormt op het dak. Deze wordt vergezeld door sport mogelijkheden alsook zit- en eetplaatsen.

Het gebouw bestaat volledig uit een houtskeletstructuur en wordt geplaatst met een extra oog voor duurzame materialen, waarbij de focus ligt op circulair. Hierdoor werken we mee aan een betere toekomst.

