





Voorgevel



Rechtergevel

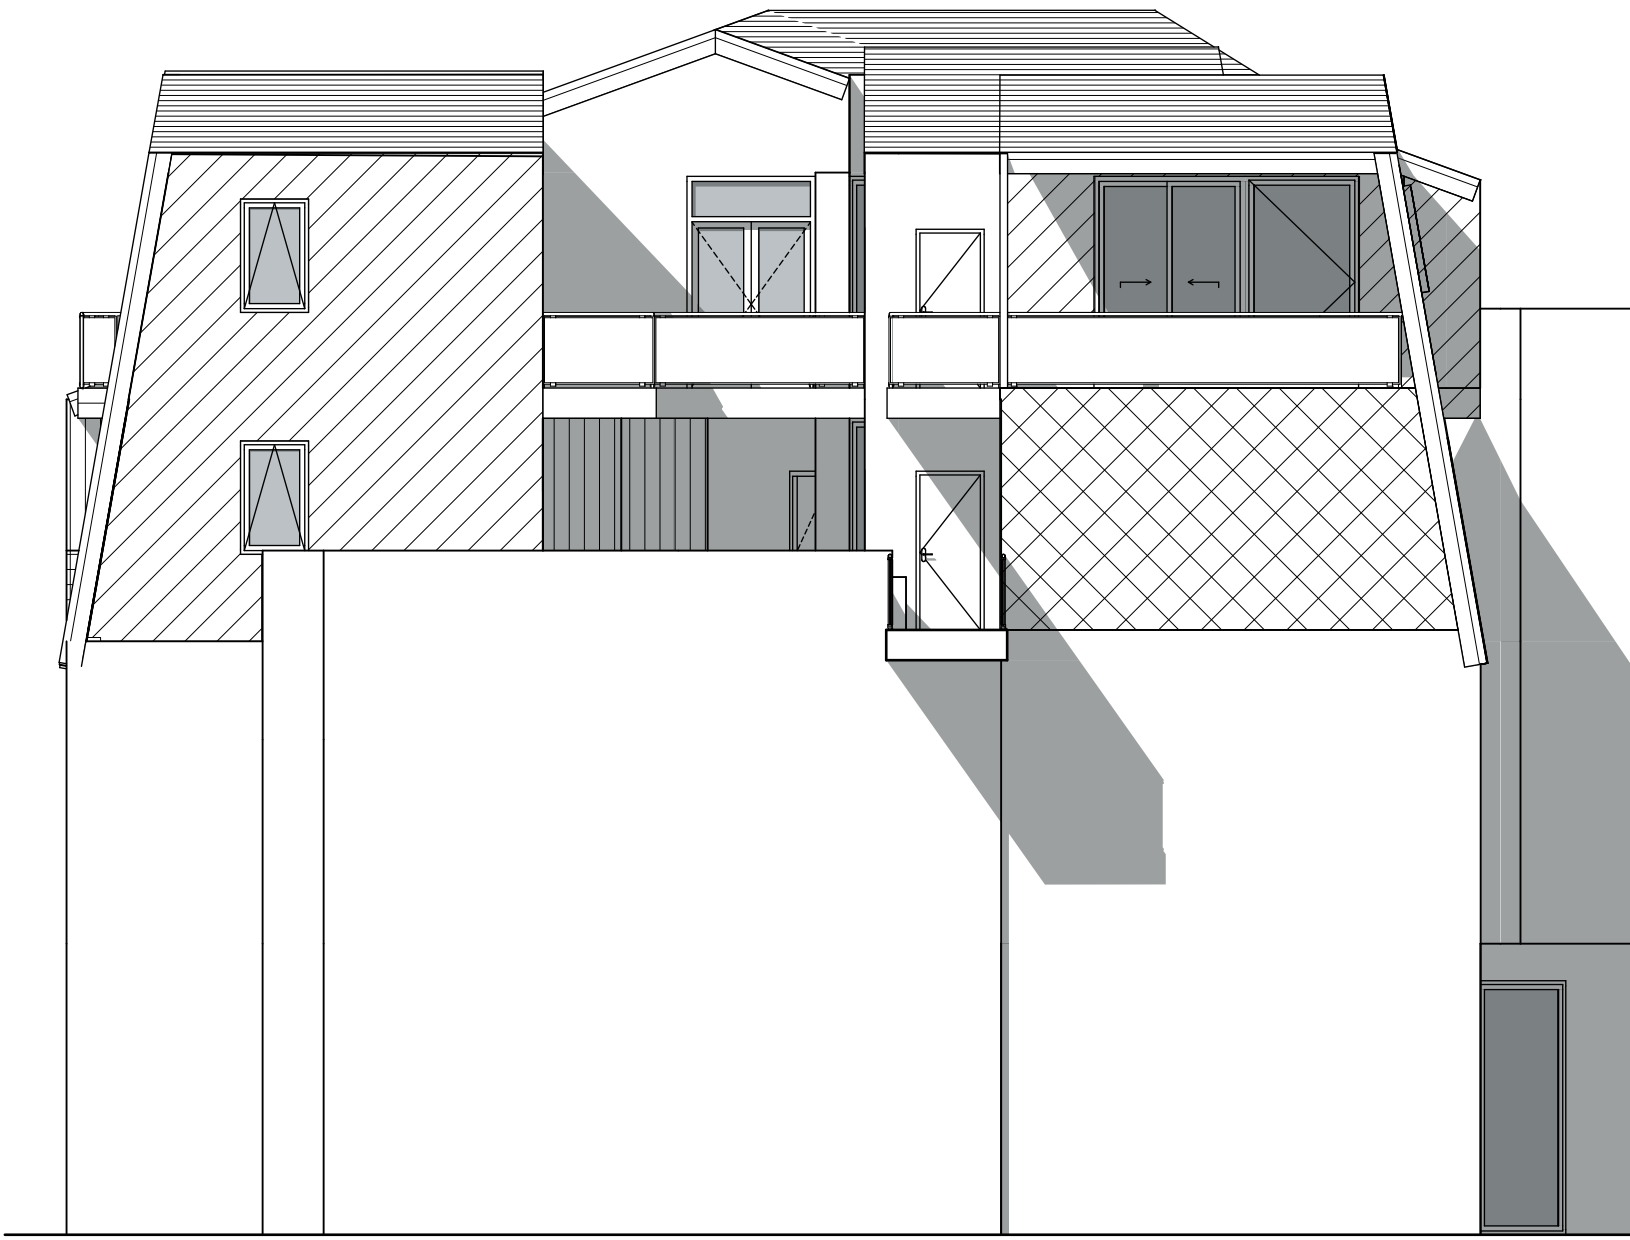


Achtergevel

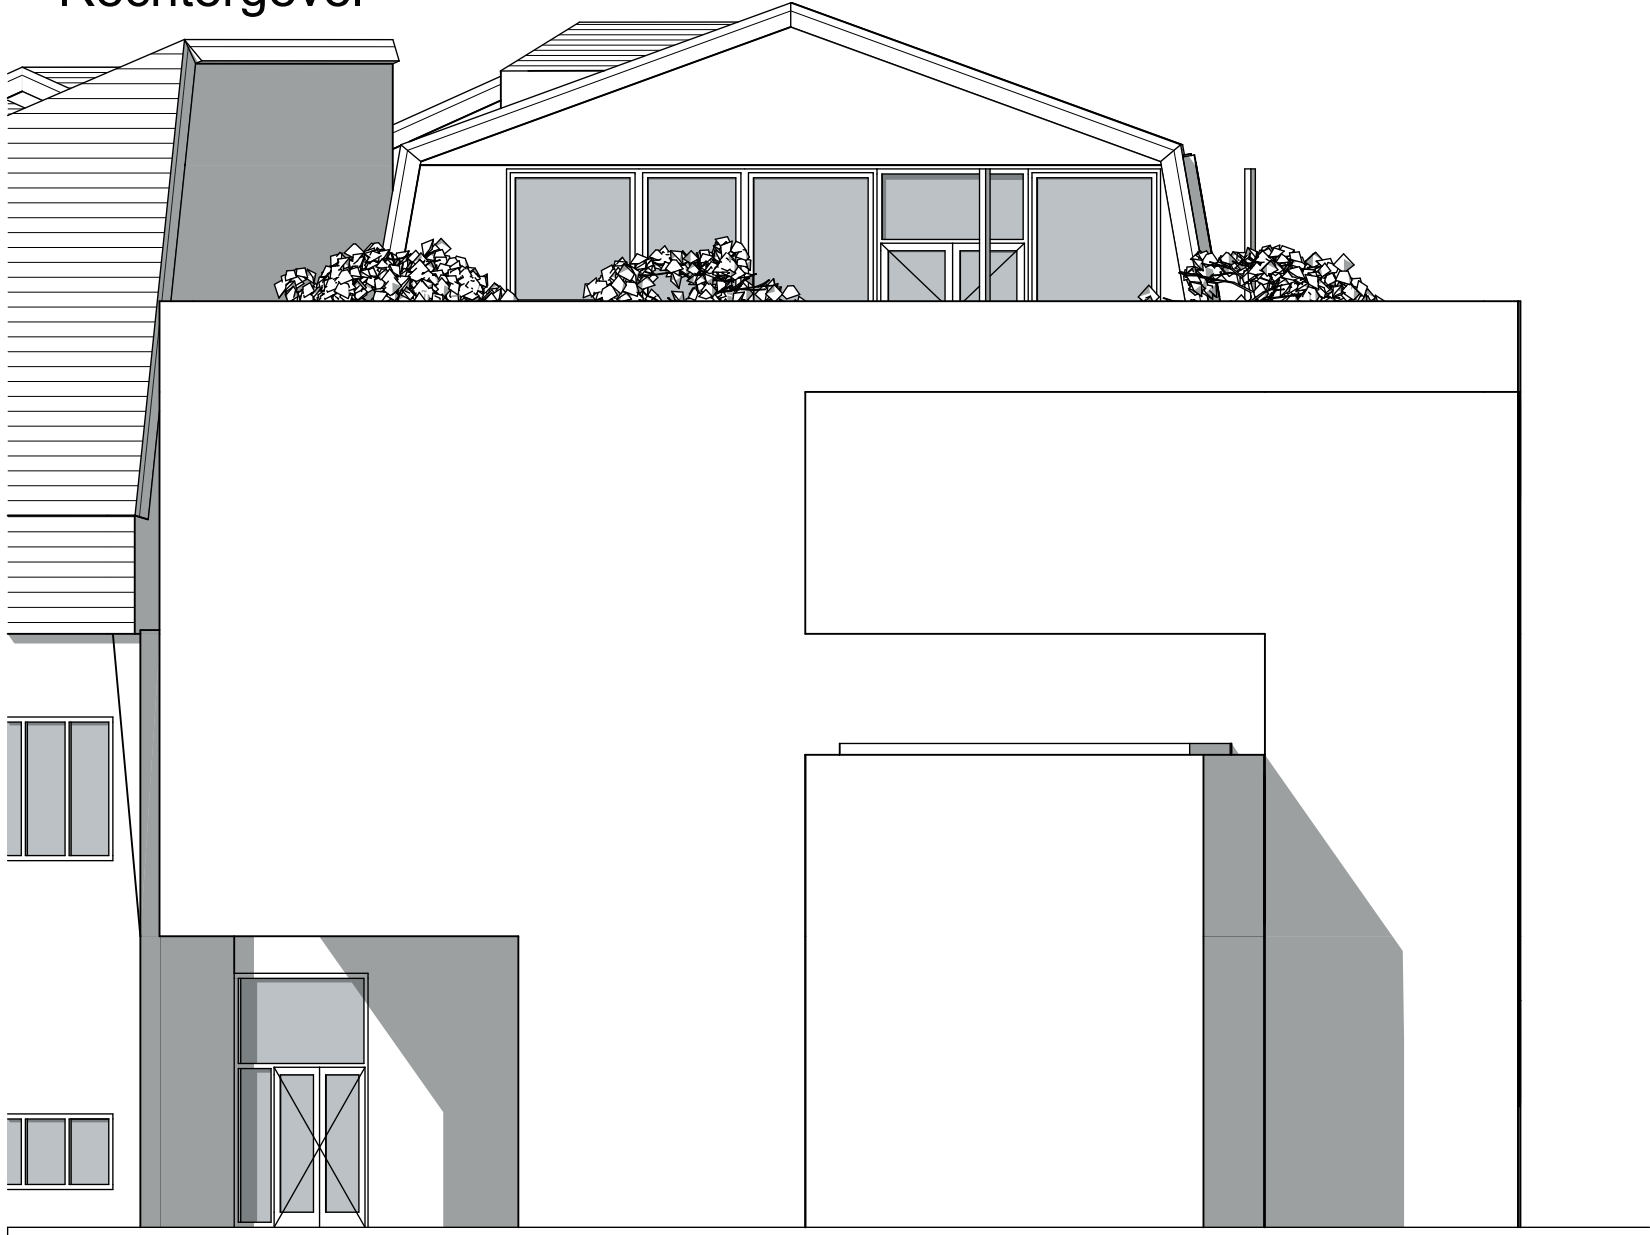


Linkergevel



Snede A-A

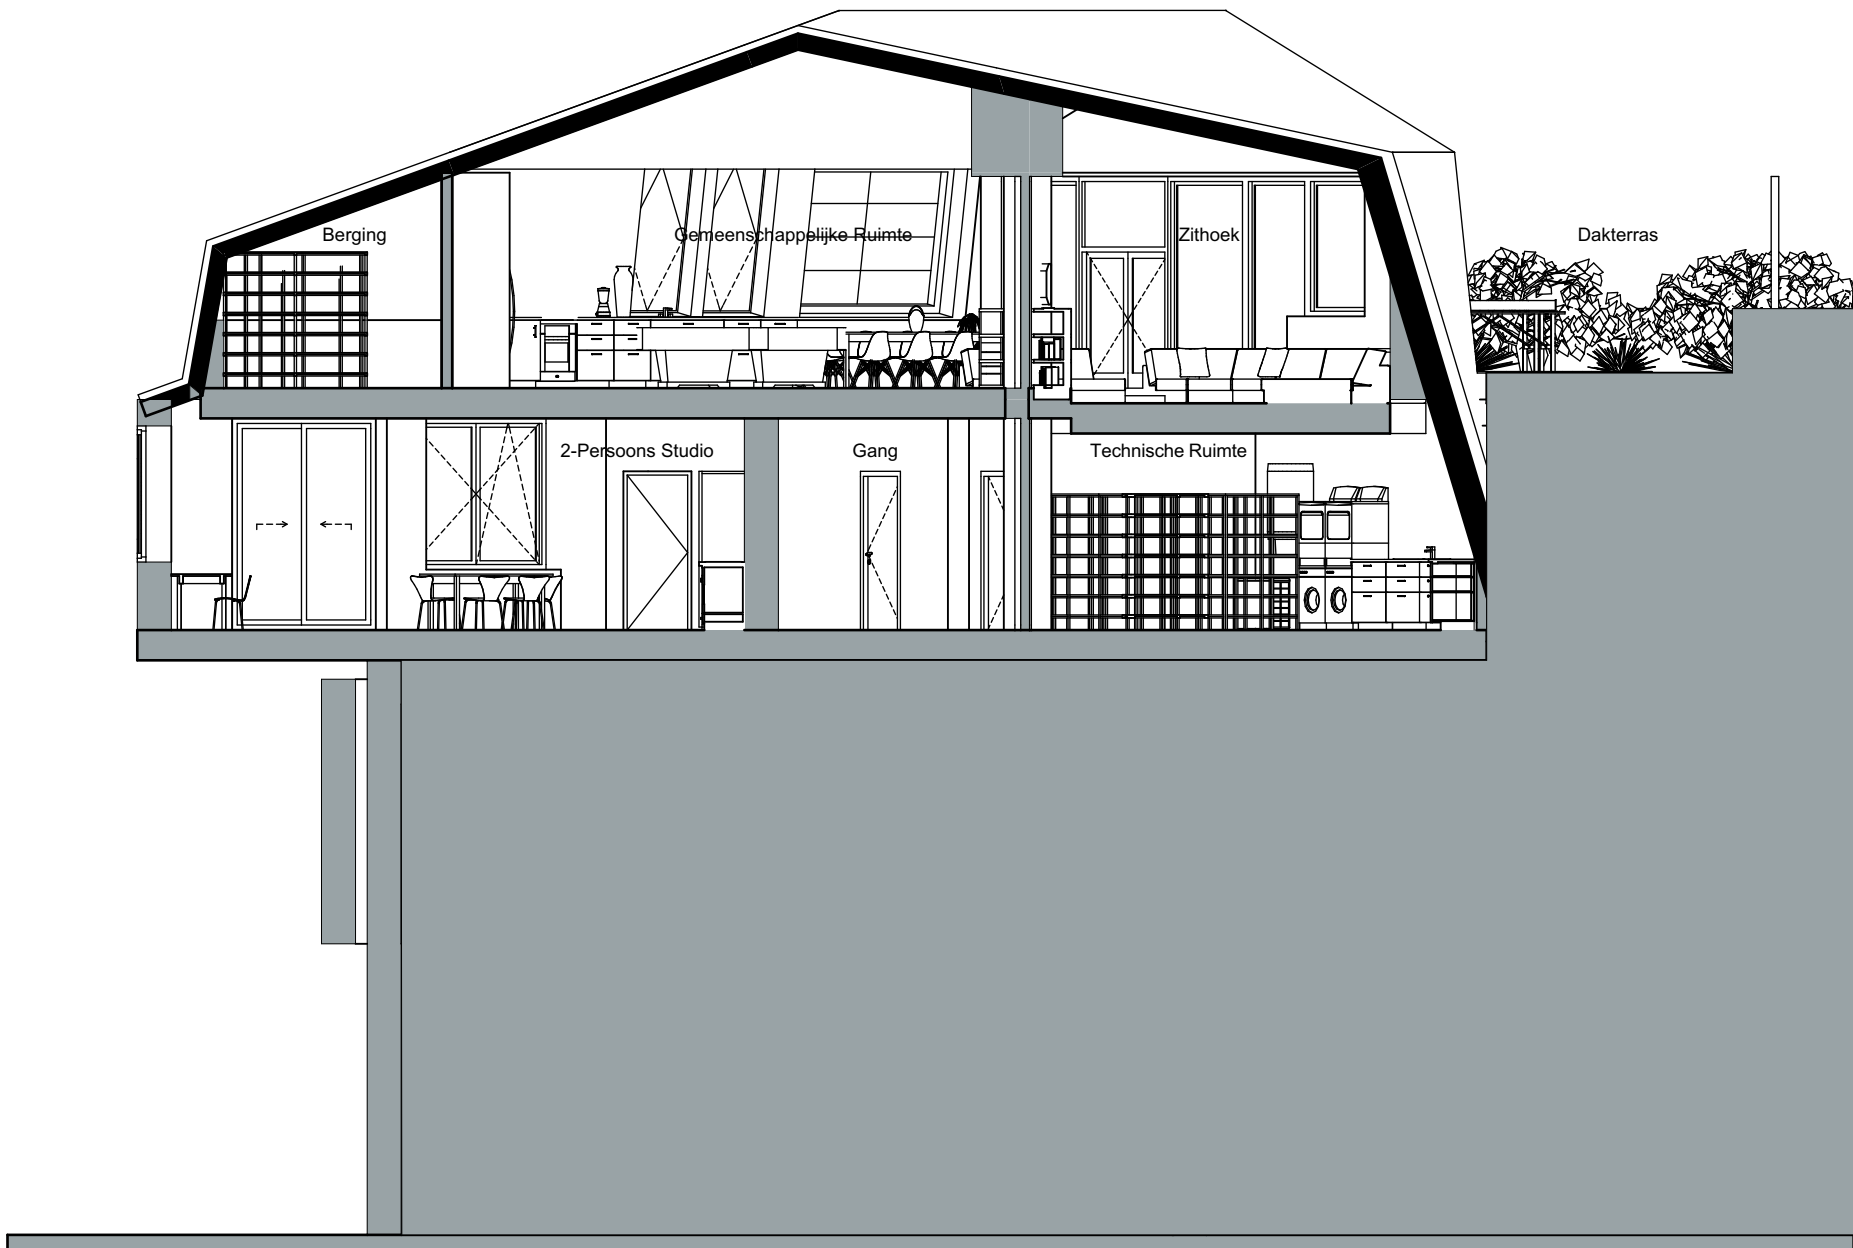

Snede C-C

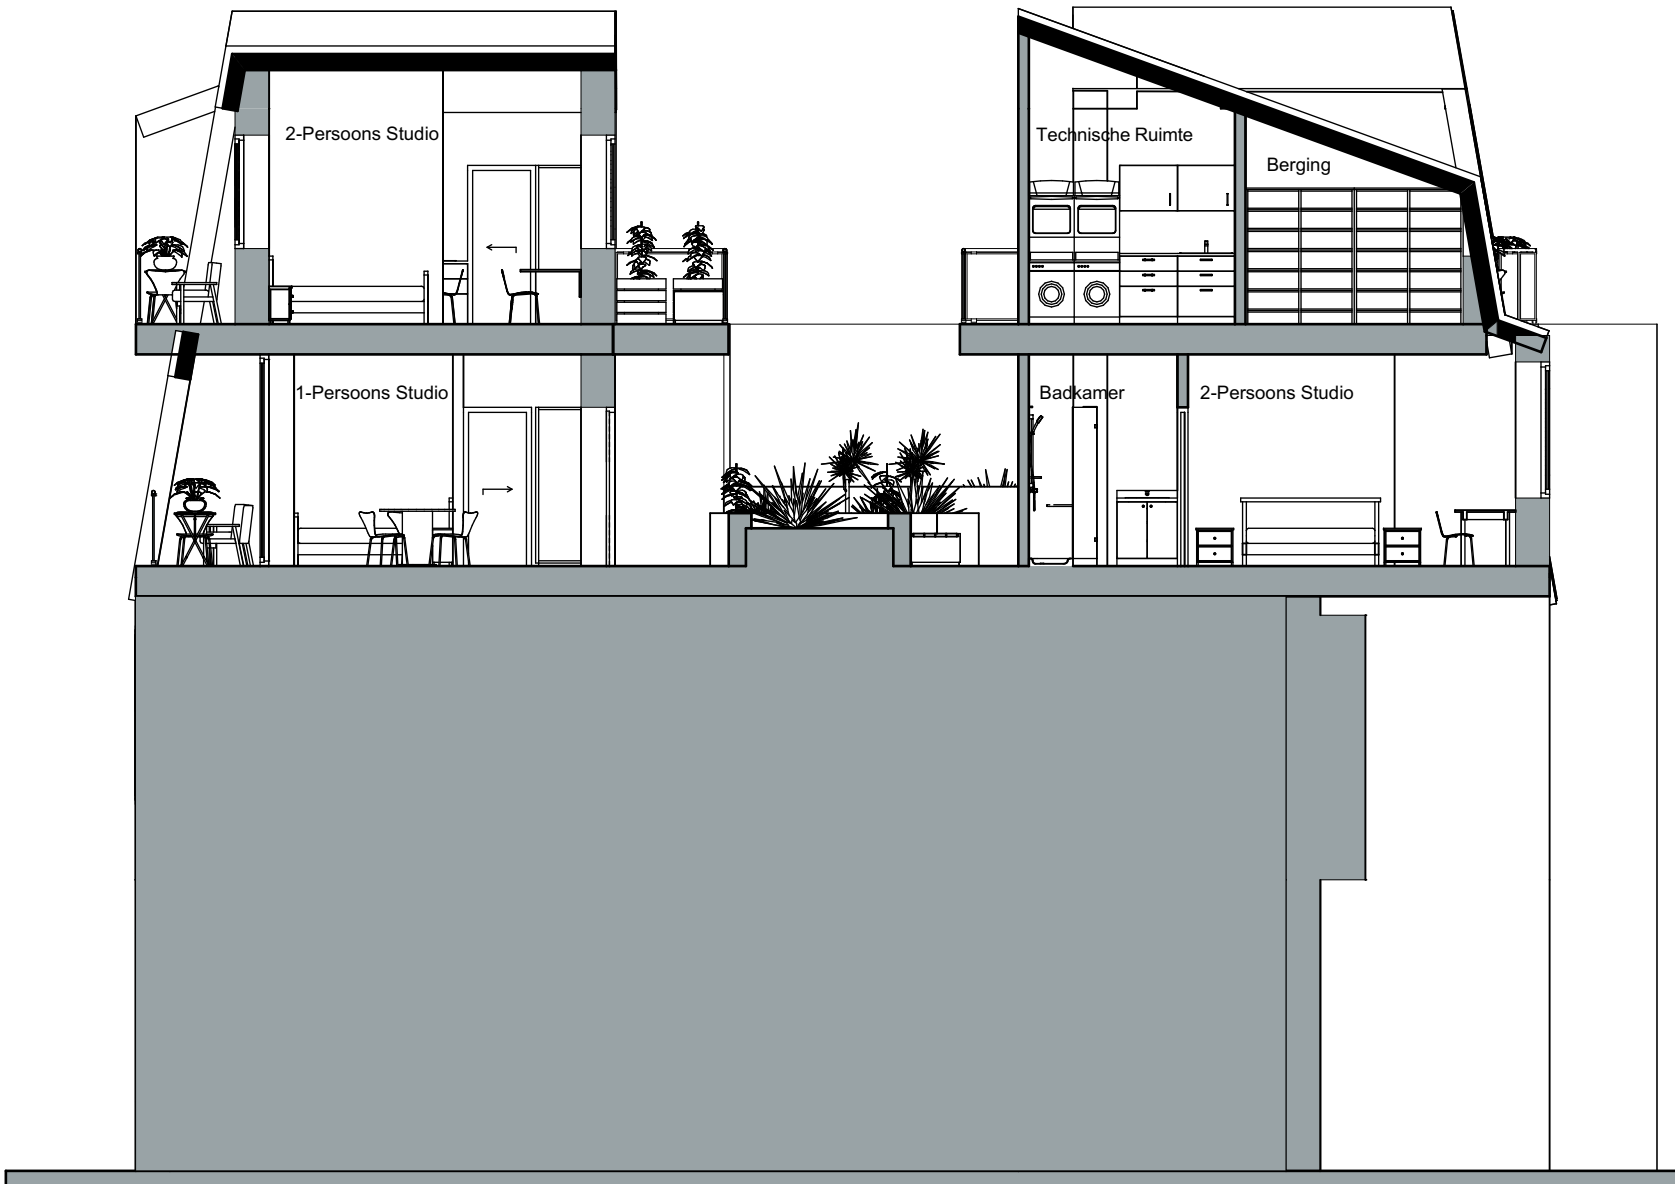

Snede D-D