


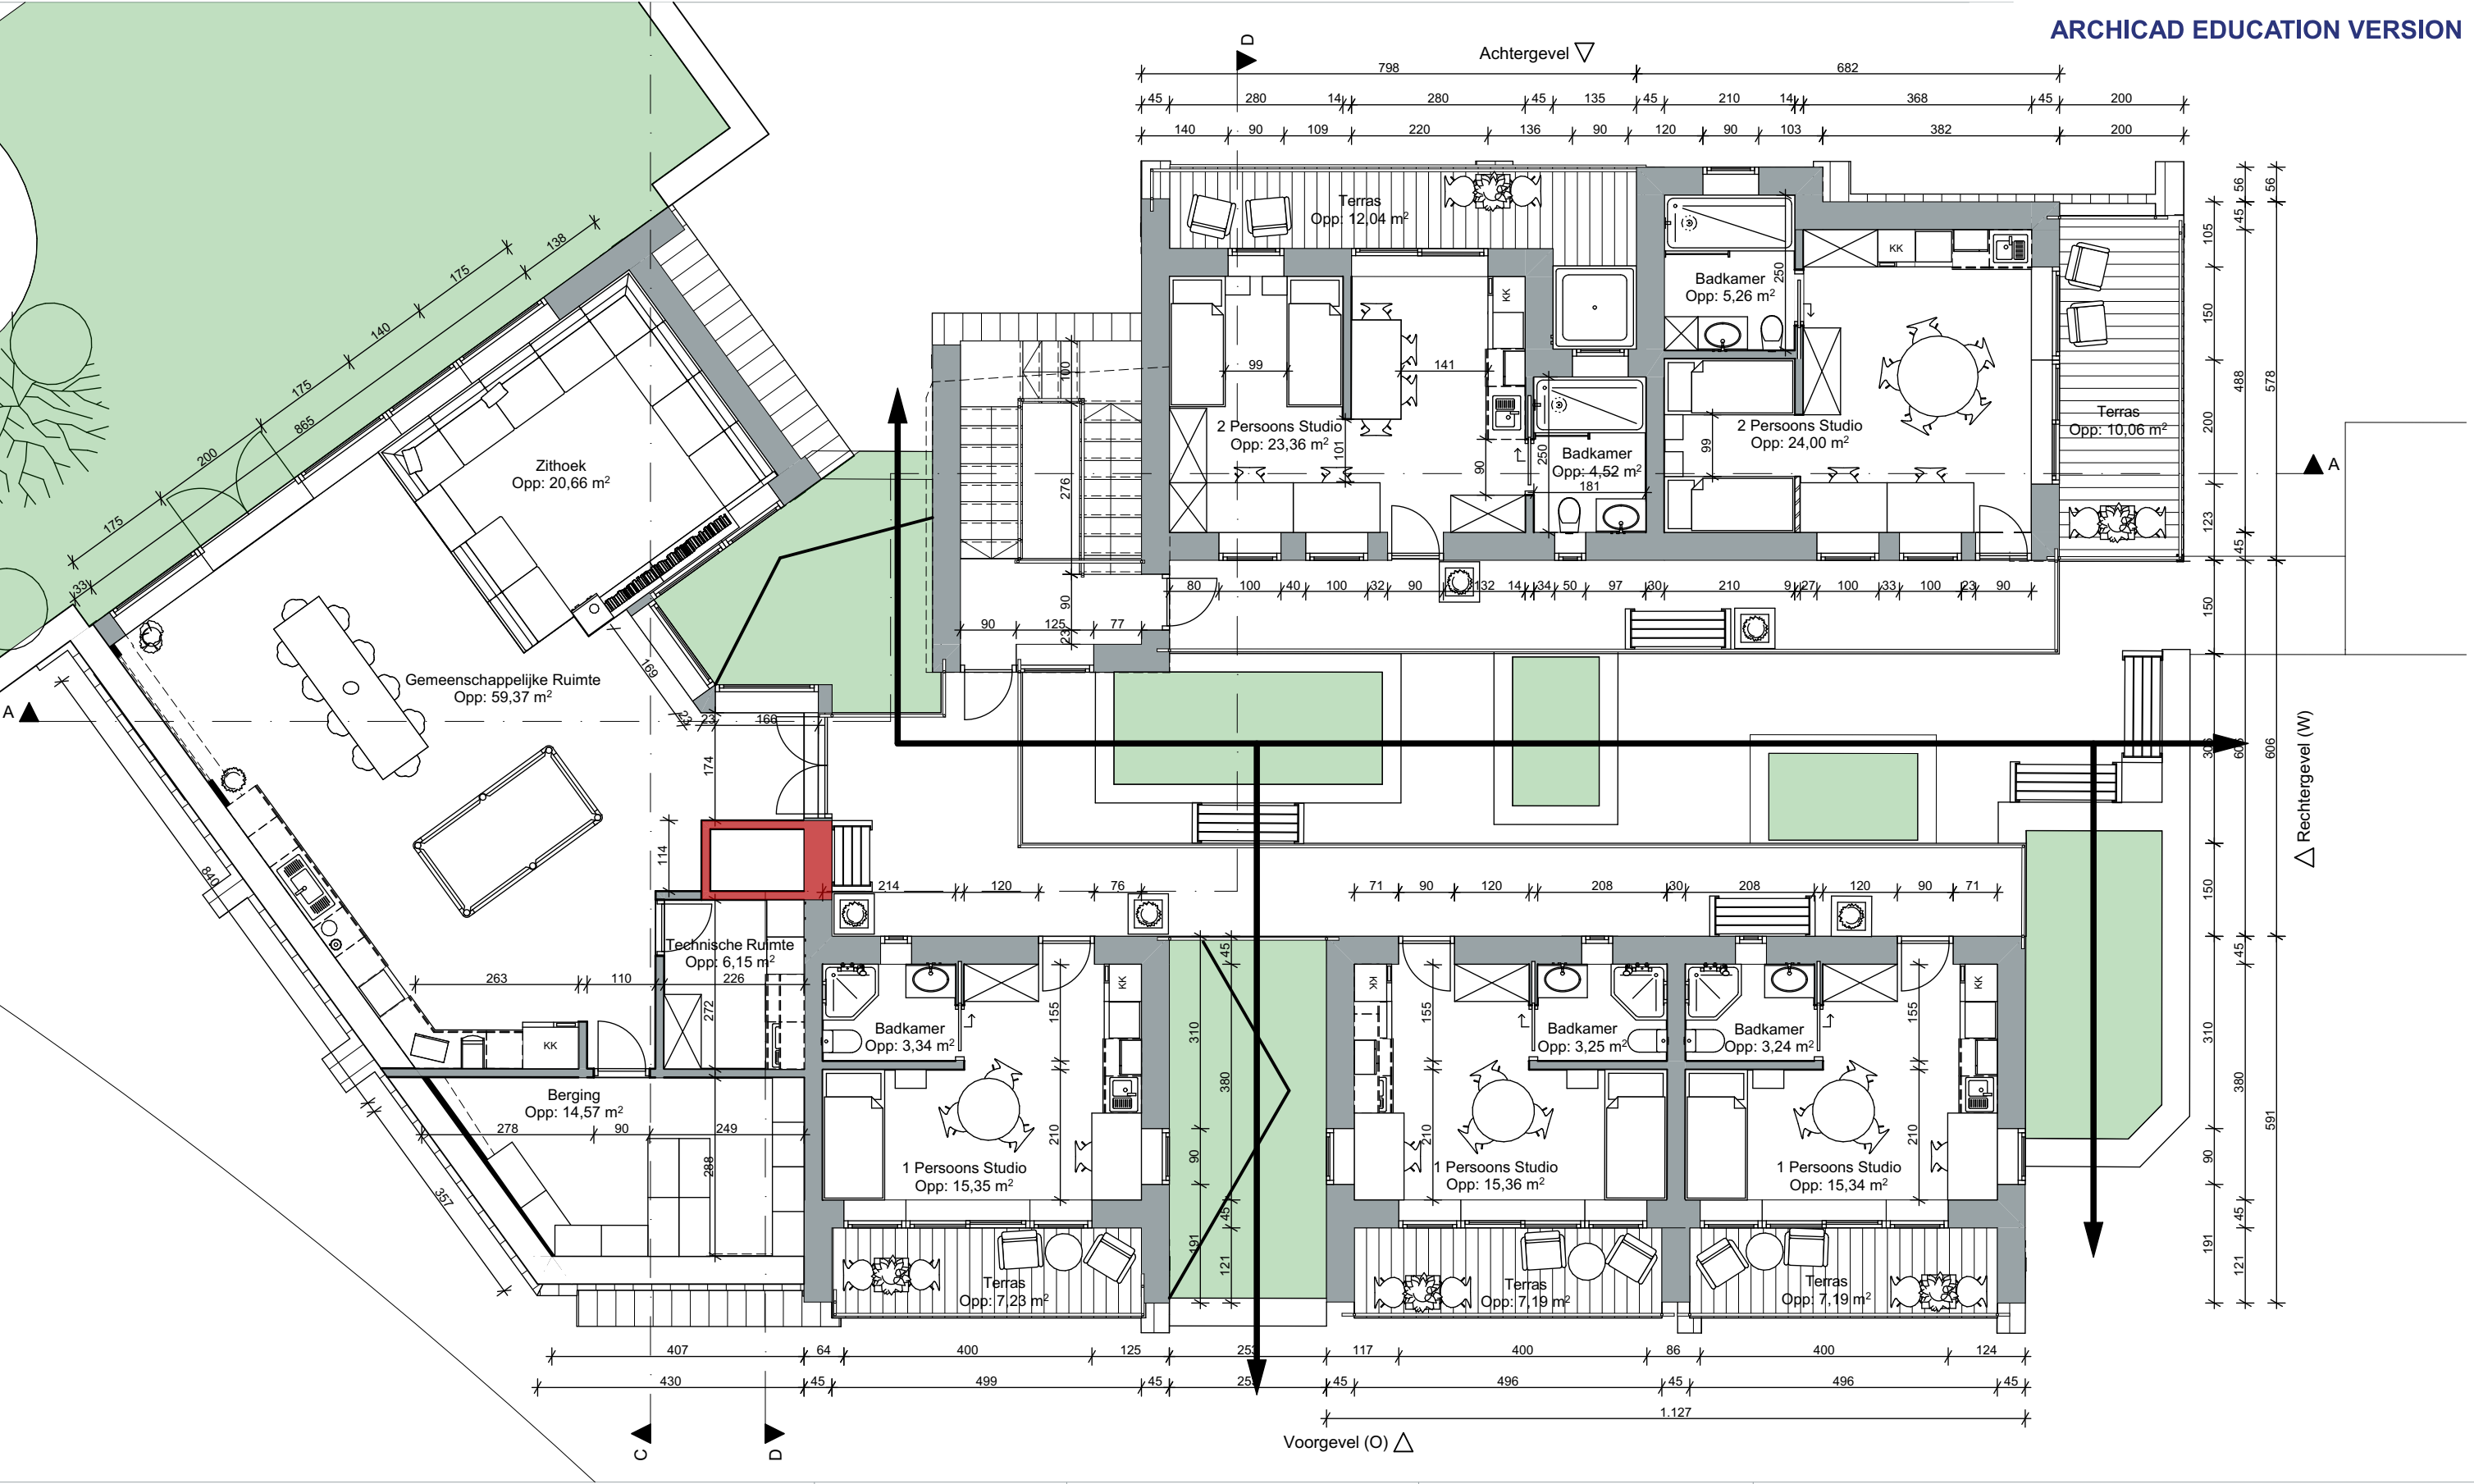

APO3

Bouwplaats


De Wahalaan 11 - 1160 Oudergem

Ontwerper

Louies Diërto
Student Toegepaste Architectuur
Howest Brugge

Plannen:

Lichten / Zichten / Groen

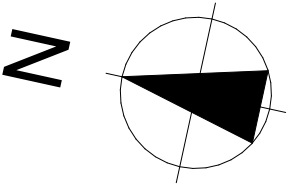

Legende:

Groen



Lichten/Zichten

