



Meergezinswoning 't Spoor

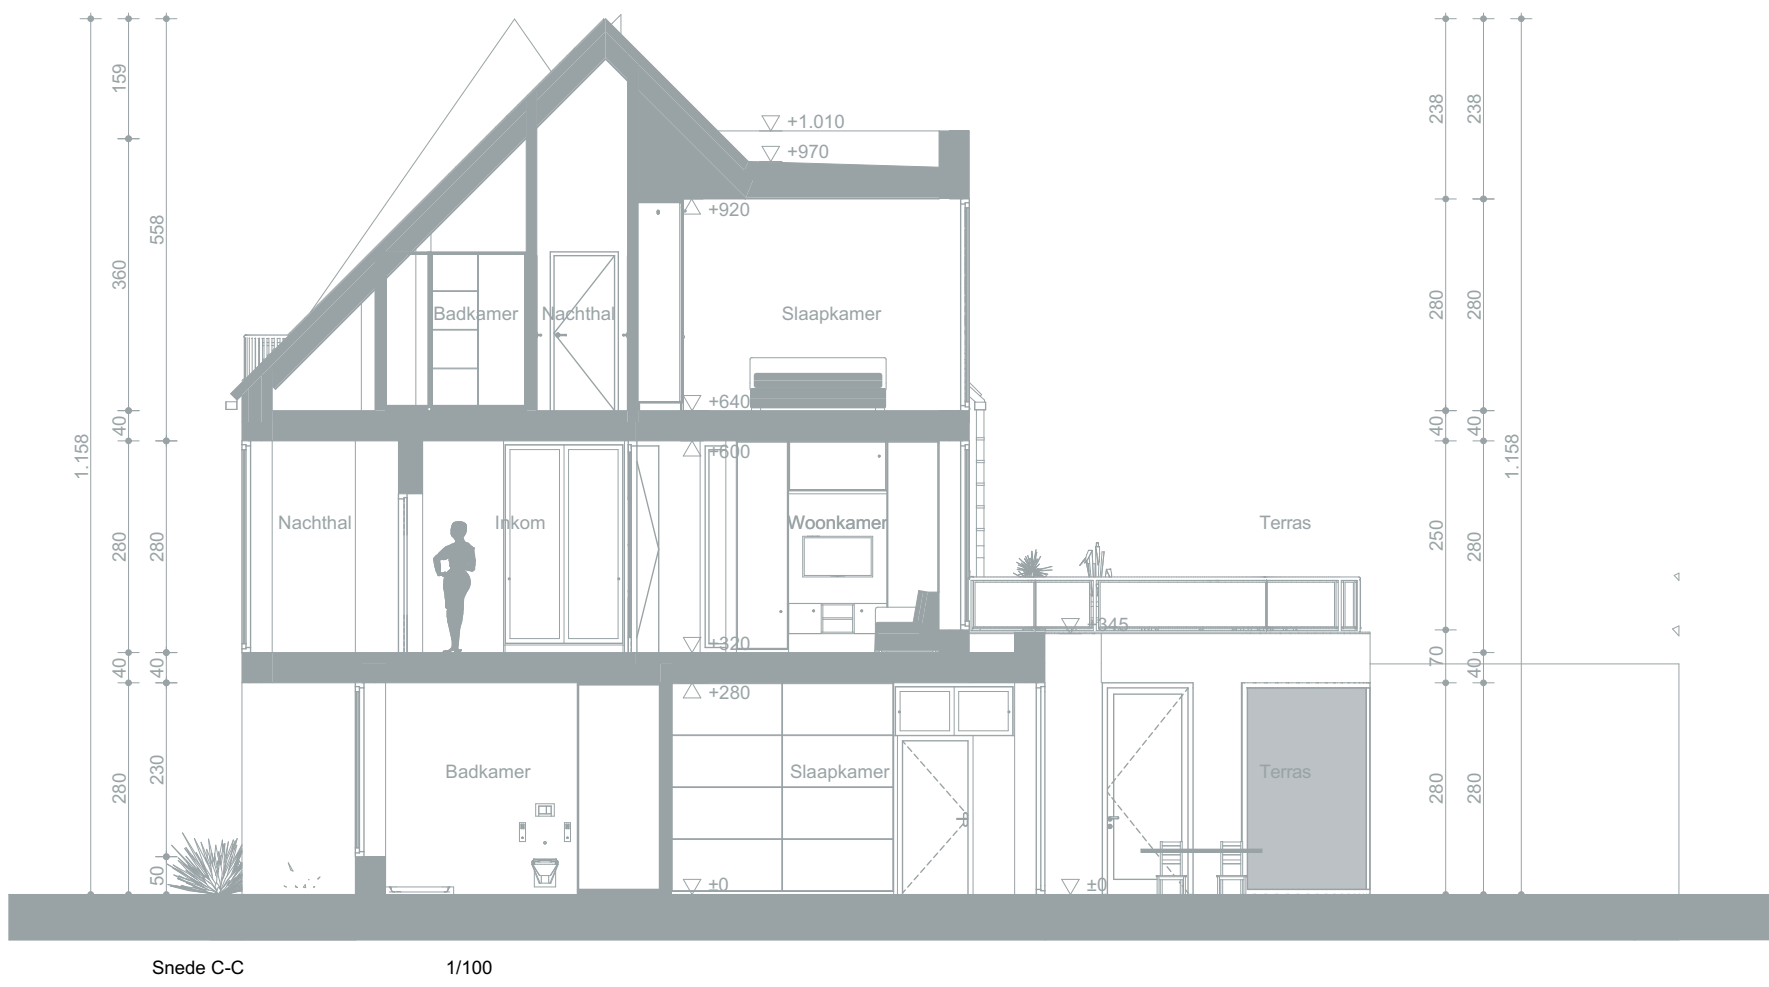


Snede C-C 1/100




Snede B-B 1/100

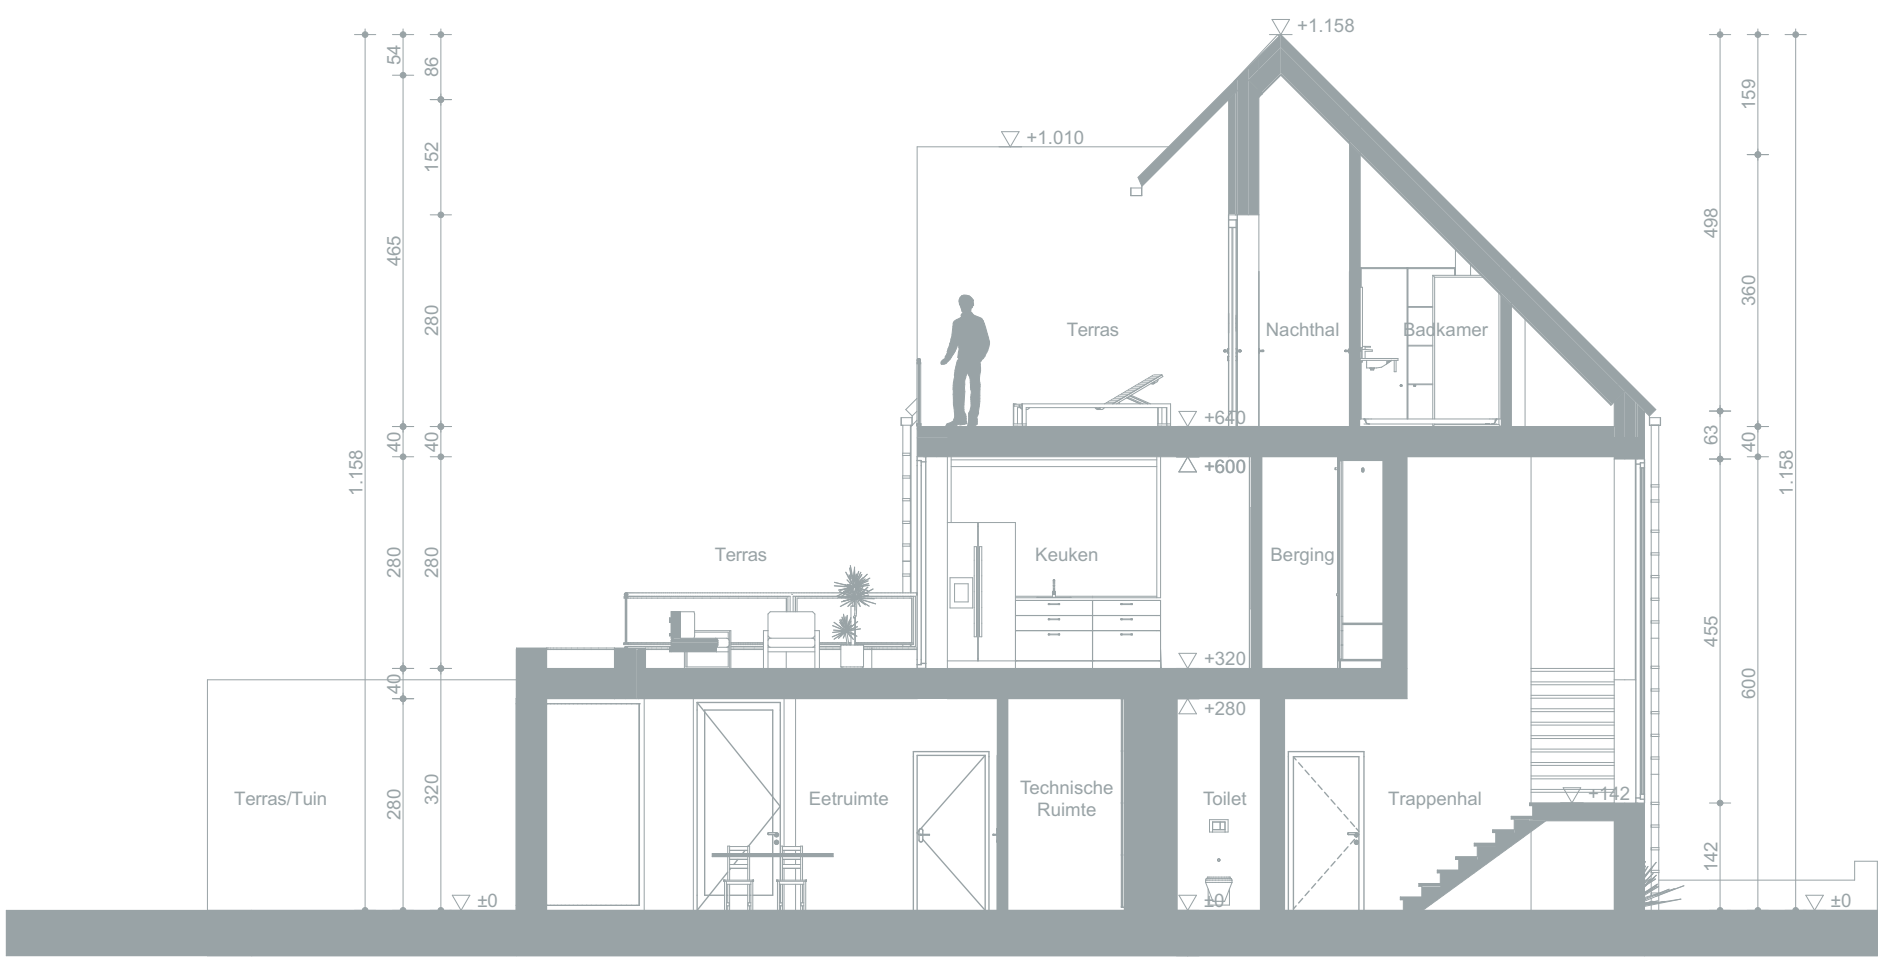


Snede A-A 1/100

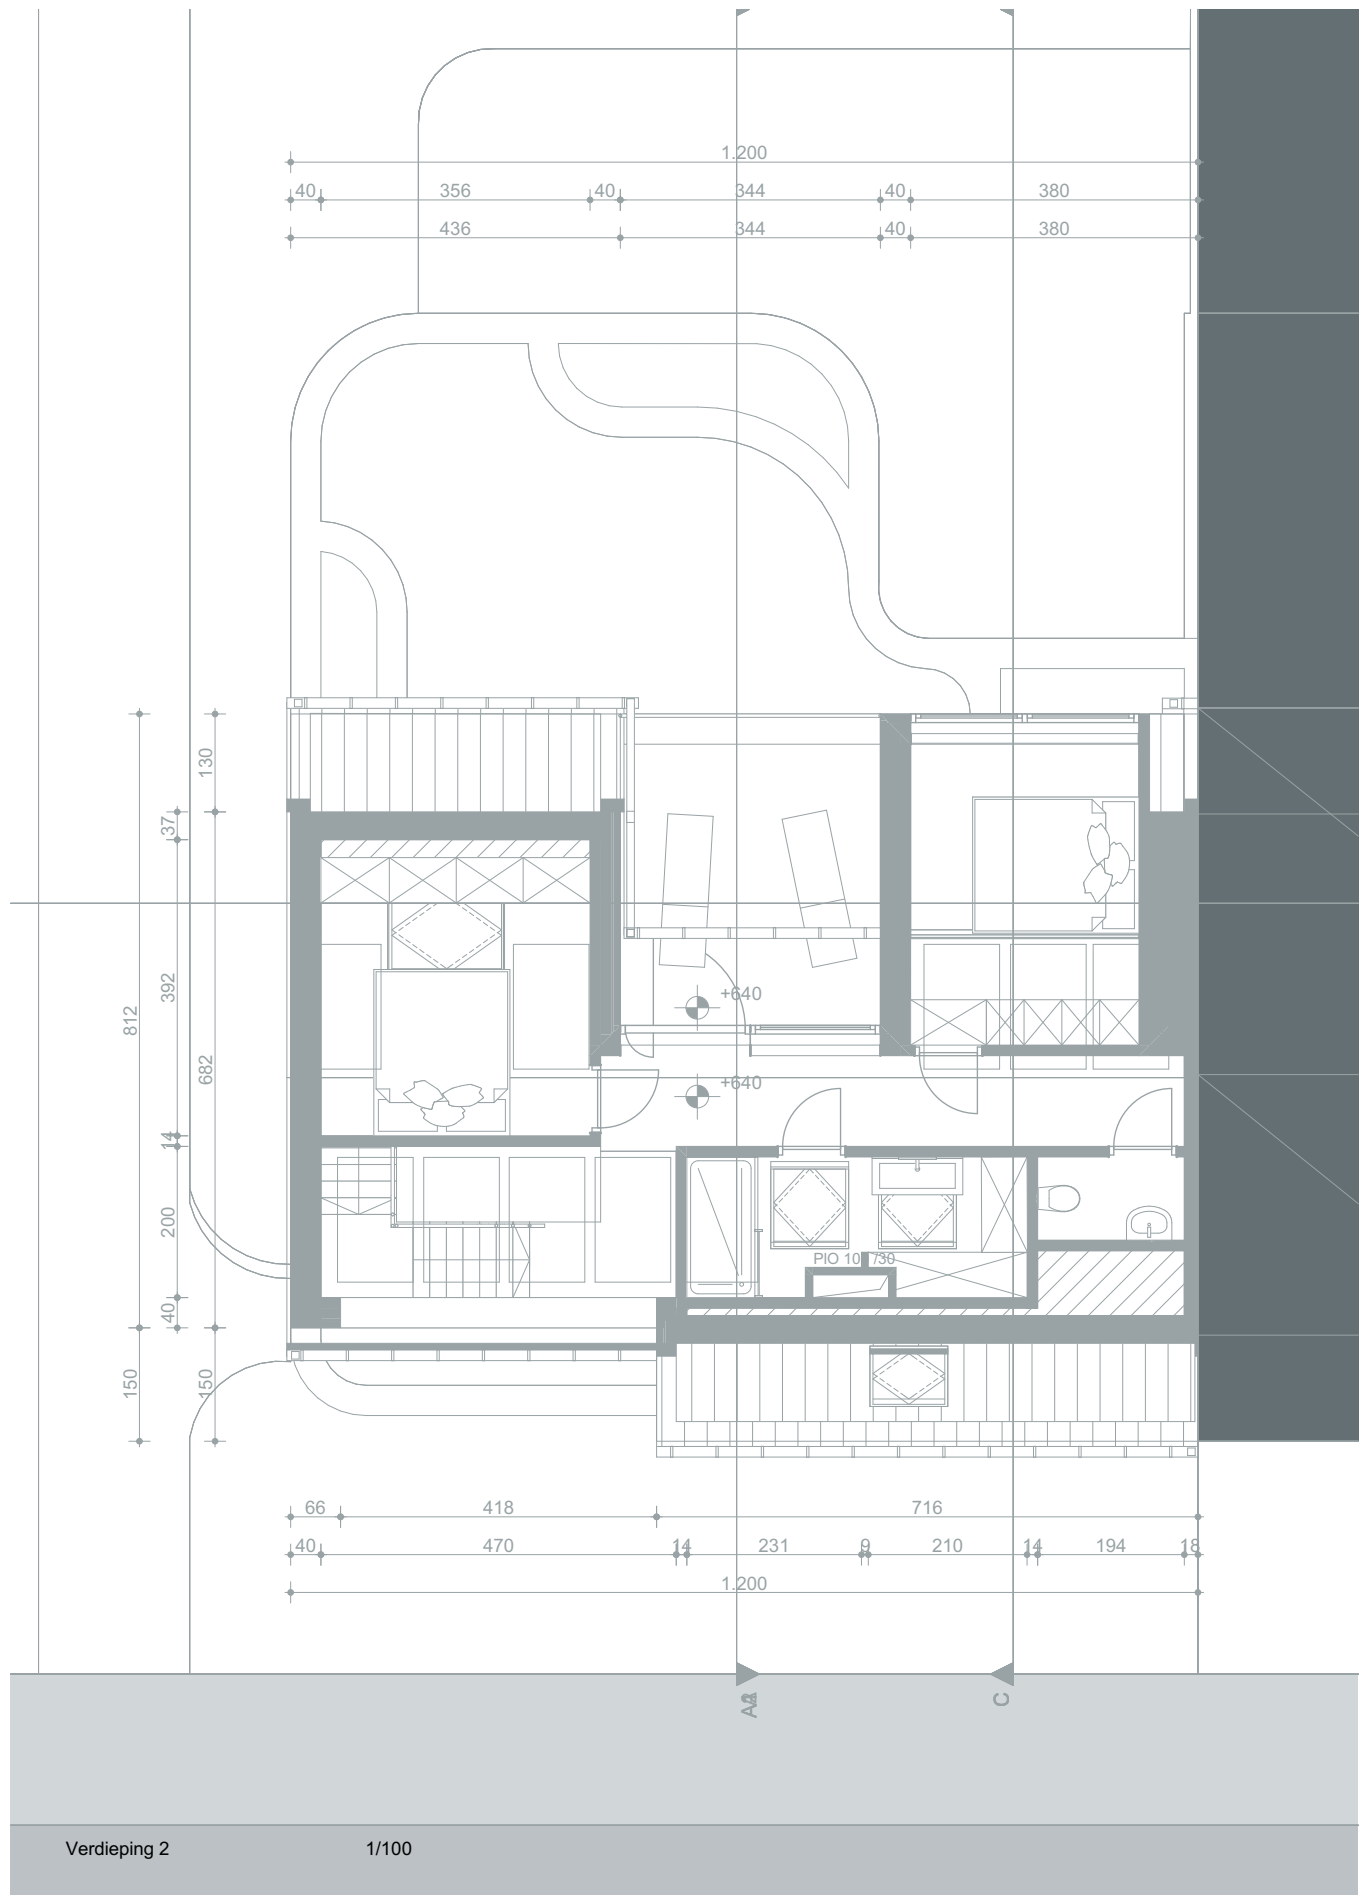

Verdieping 2 1/100

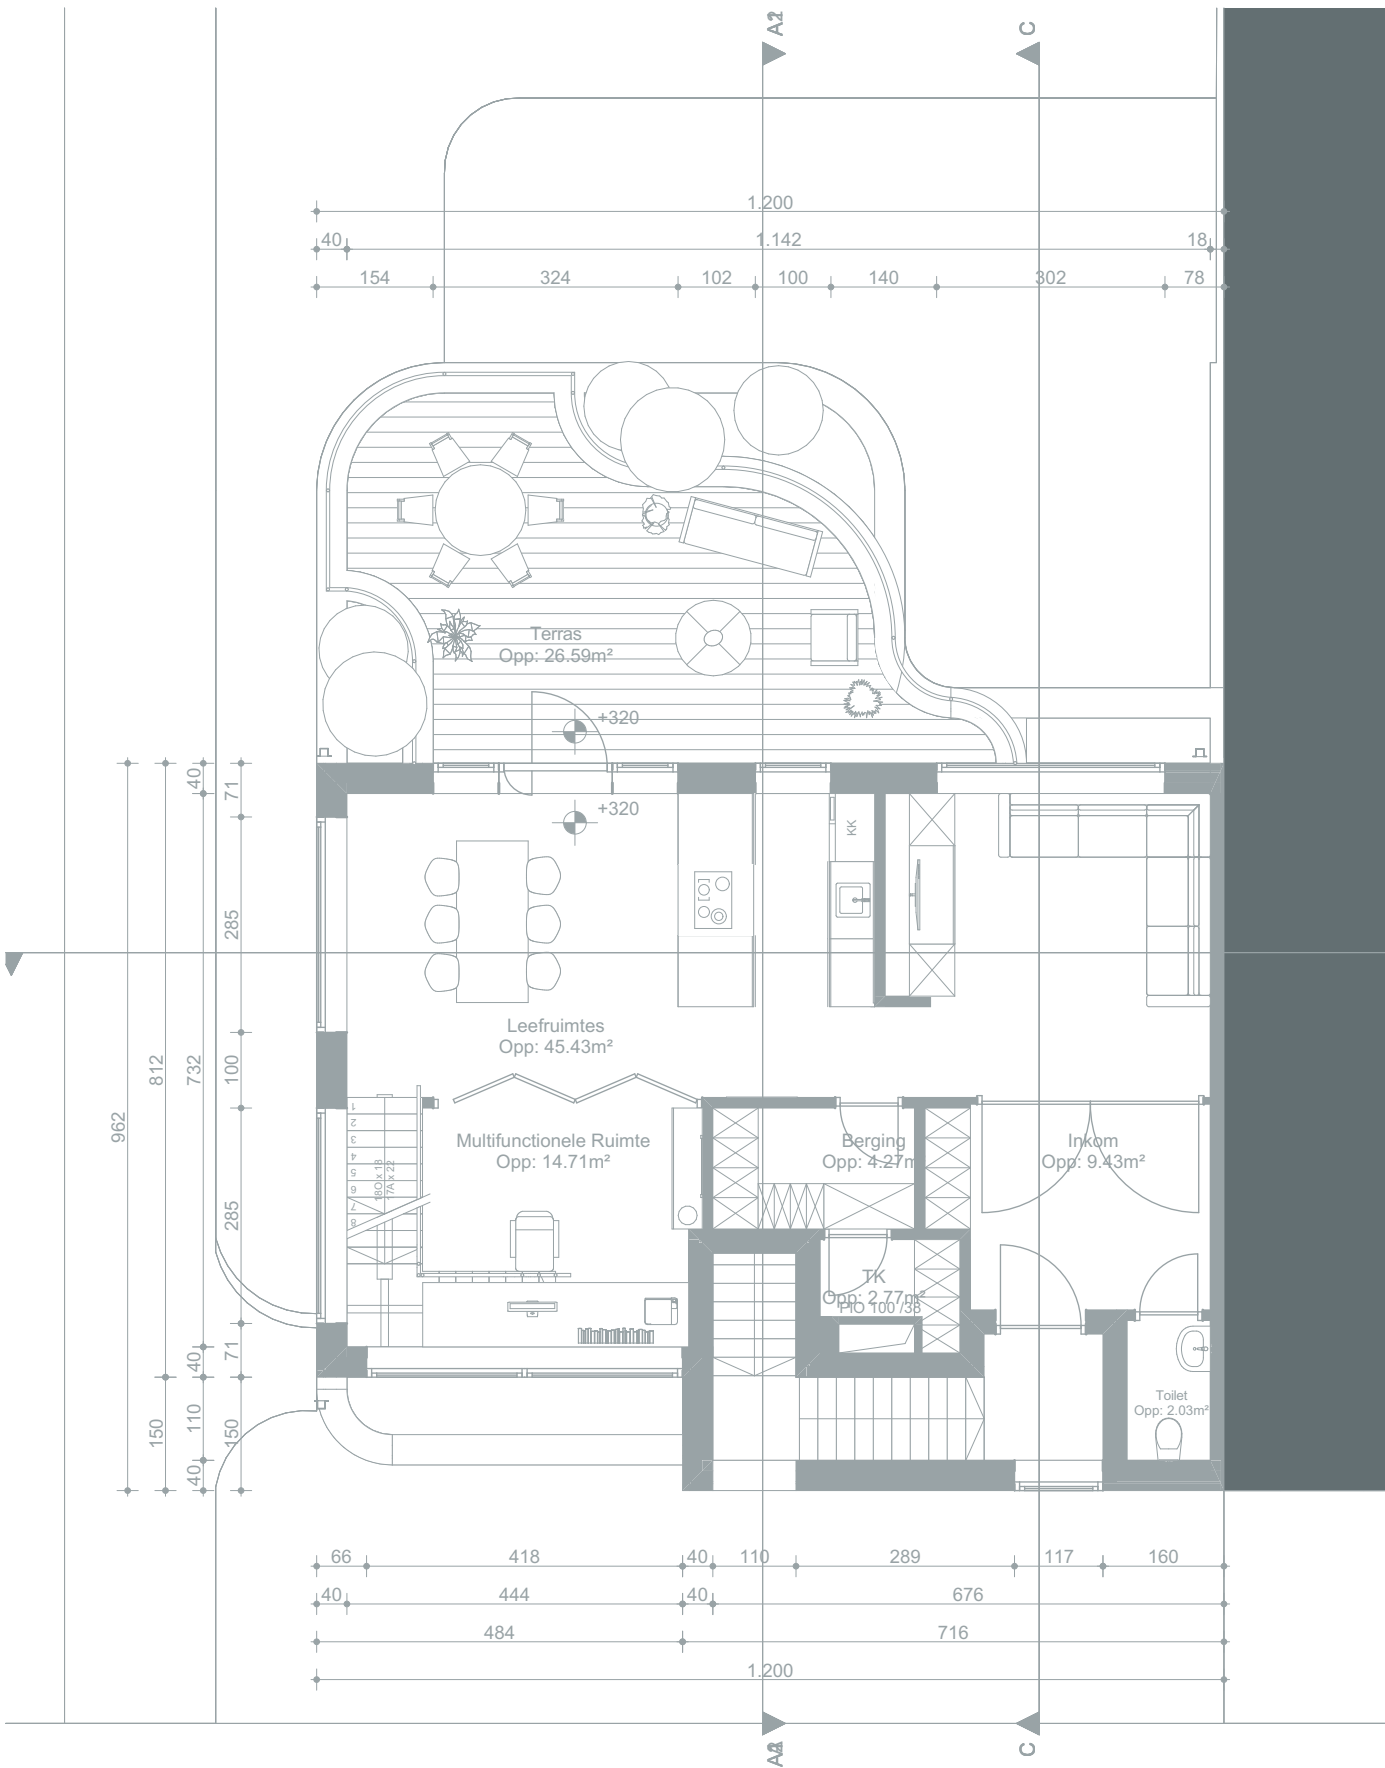

Verdieping 1 1/100

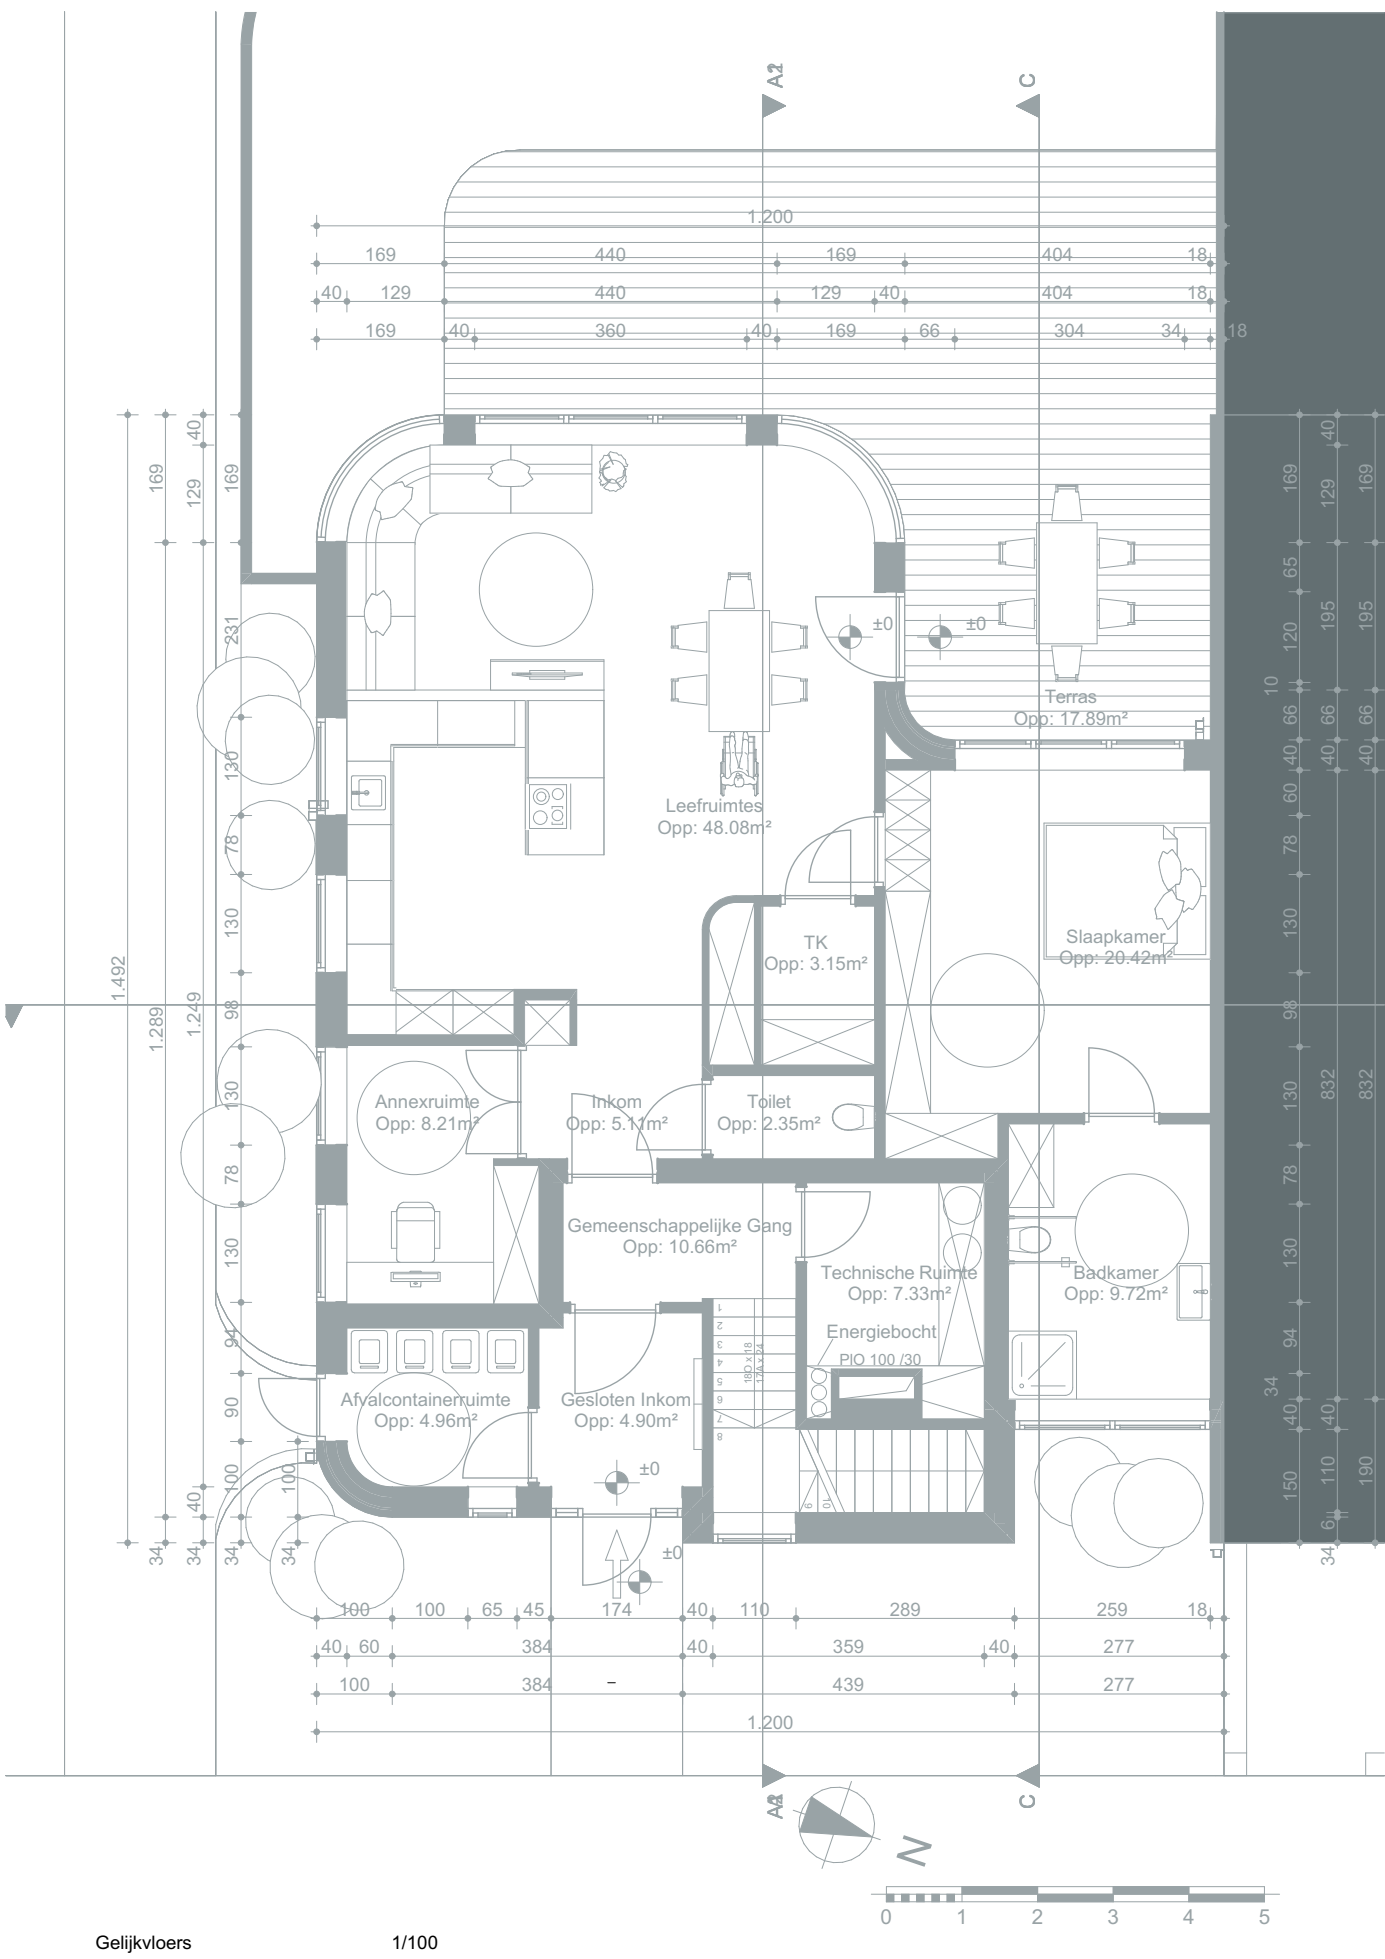

Gelijkvloers 1/100

