

AP 1

DIËRTO LOUIES TA1



Forest House

Oekraïne, Kyivs'ka oblast

Bezmirno Architects

Archello.com



Camera House

Canada, Vancouver

Leckie Studio Architecture

Architizer.com



The Quest

Groot-Brittanië, Swanage

Ström Architects

Archdaily.com





Corten Steel House


Oekraïne

Sergey Makhno architects

Mossandfog.com

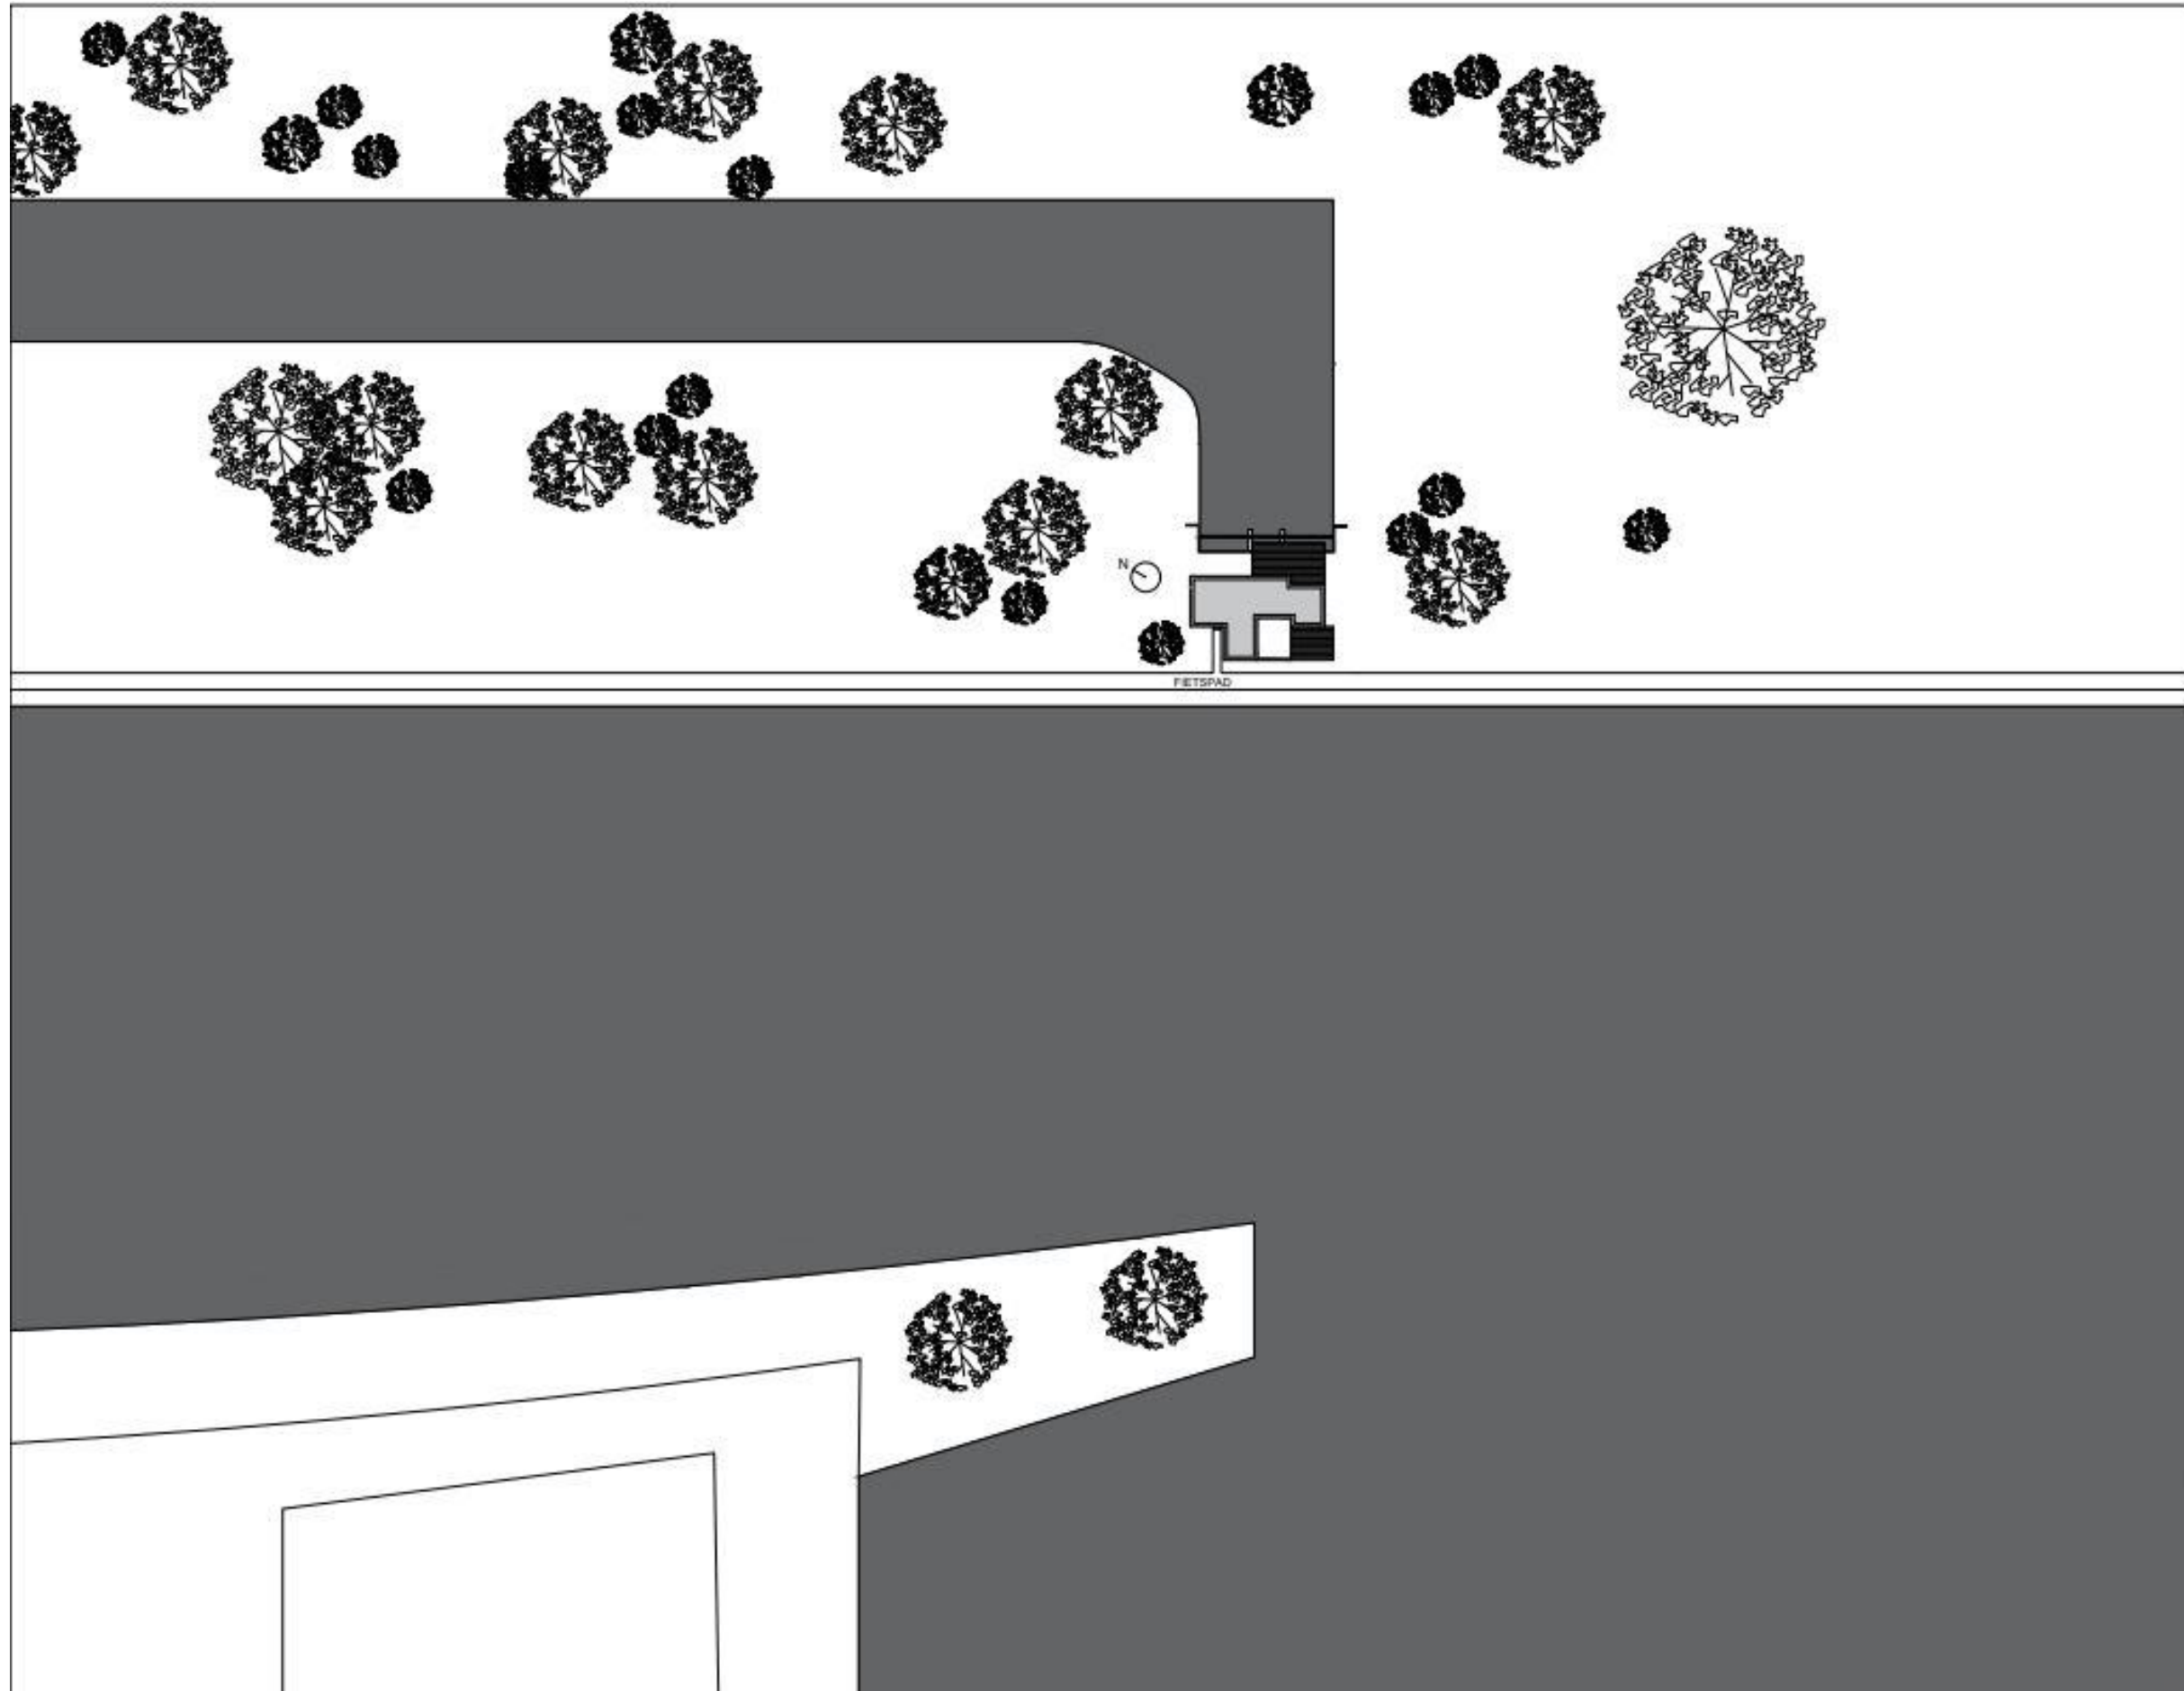


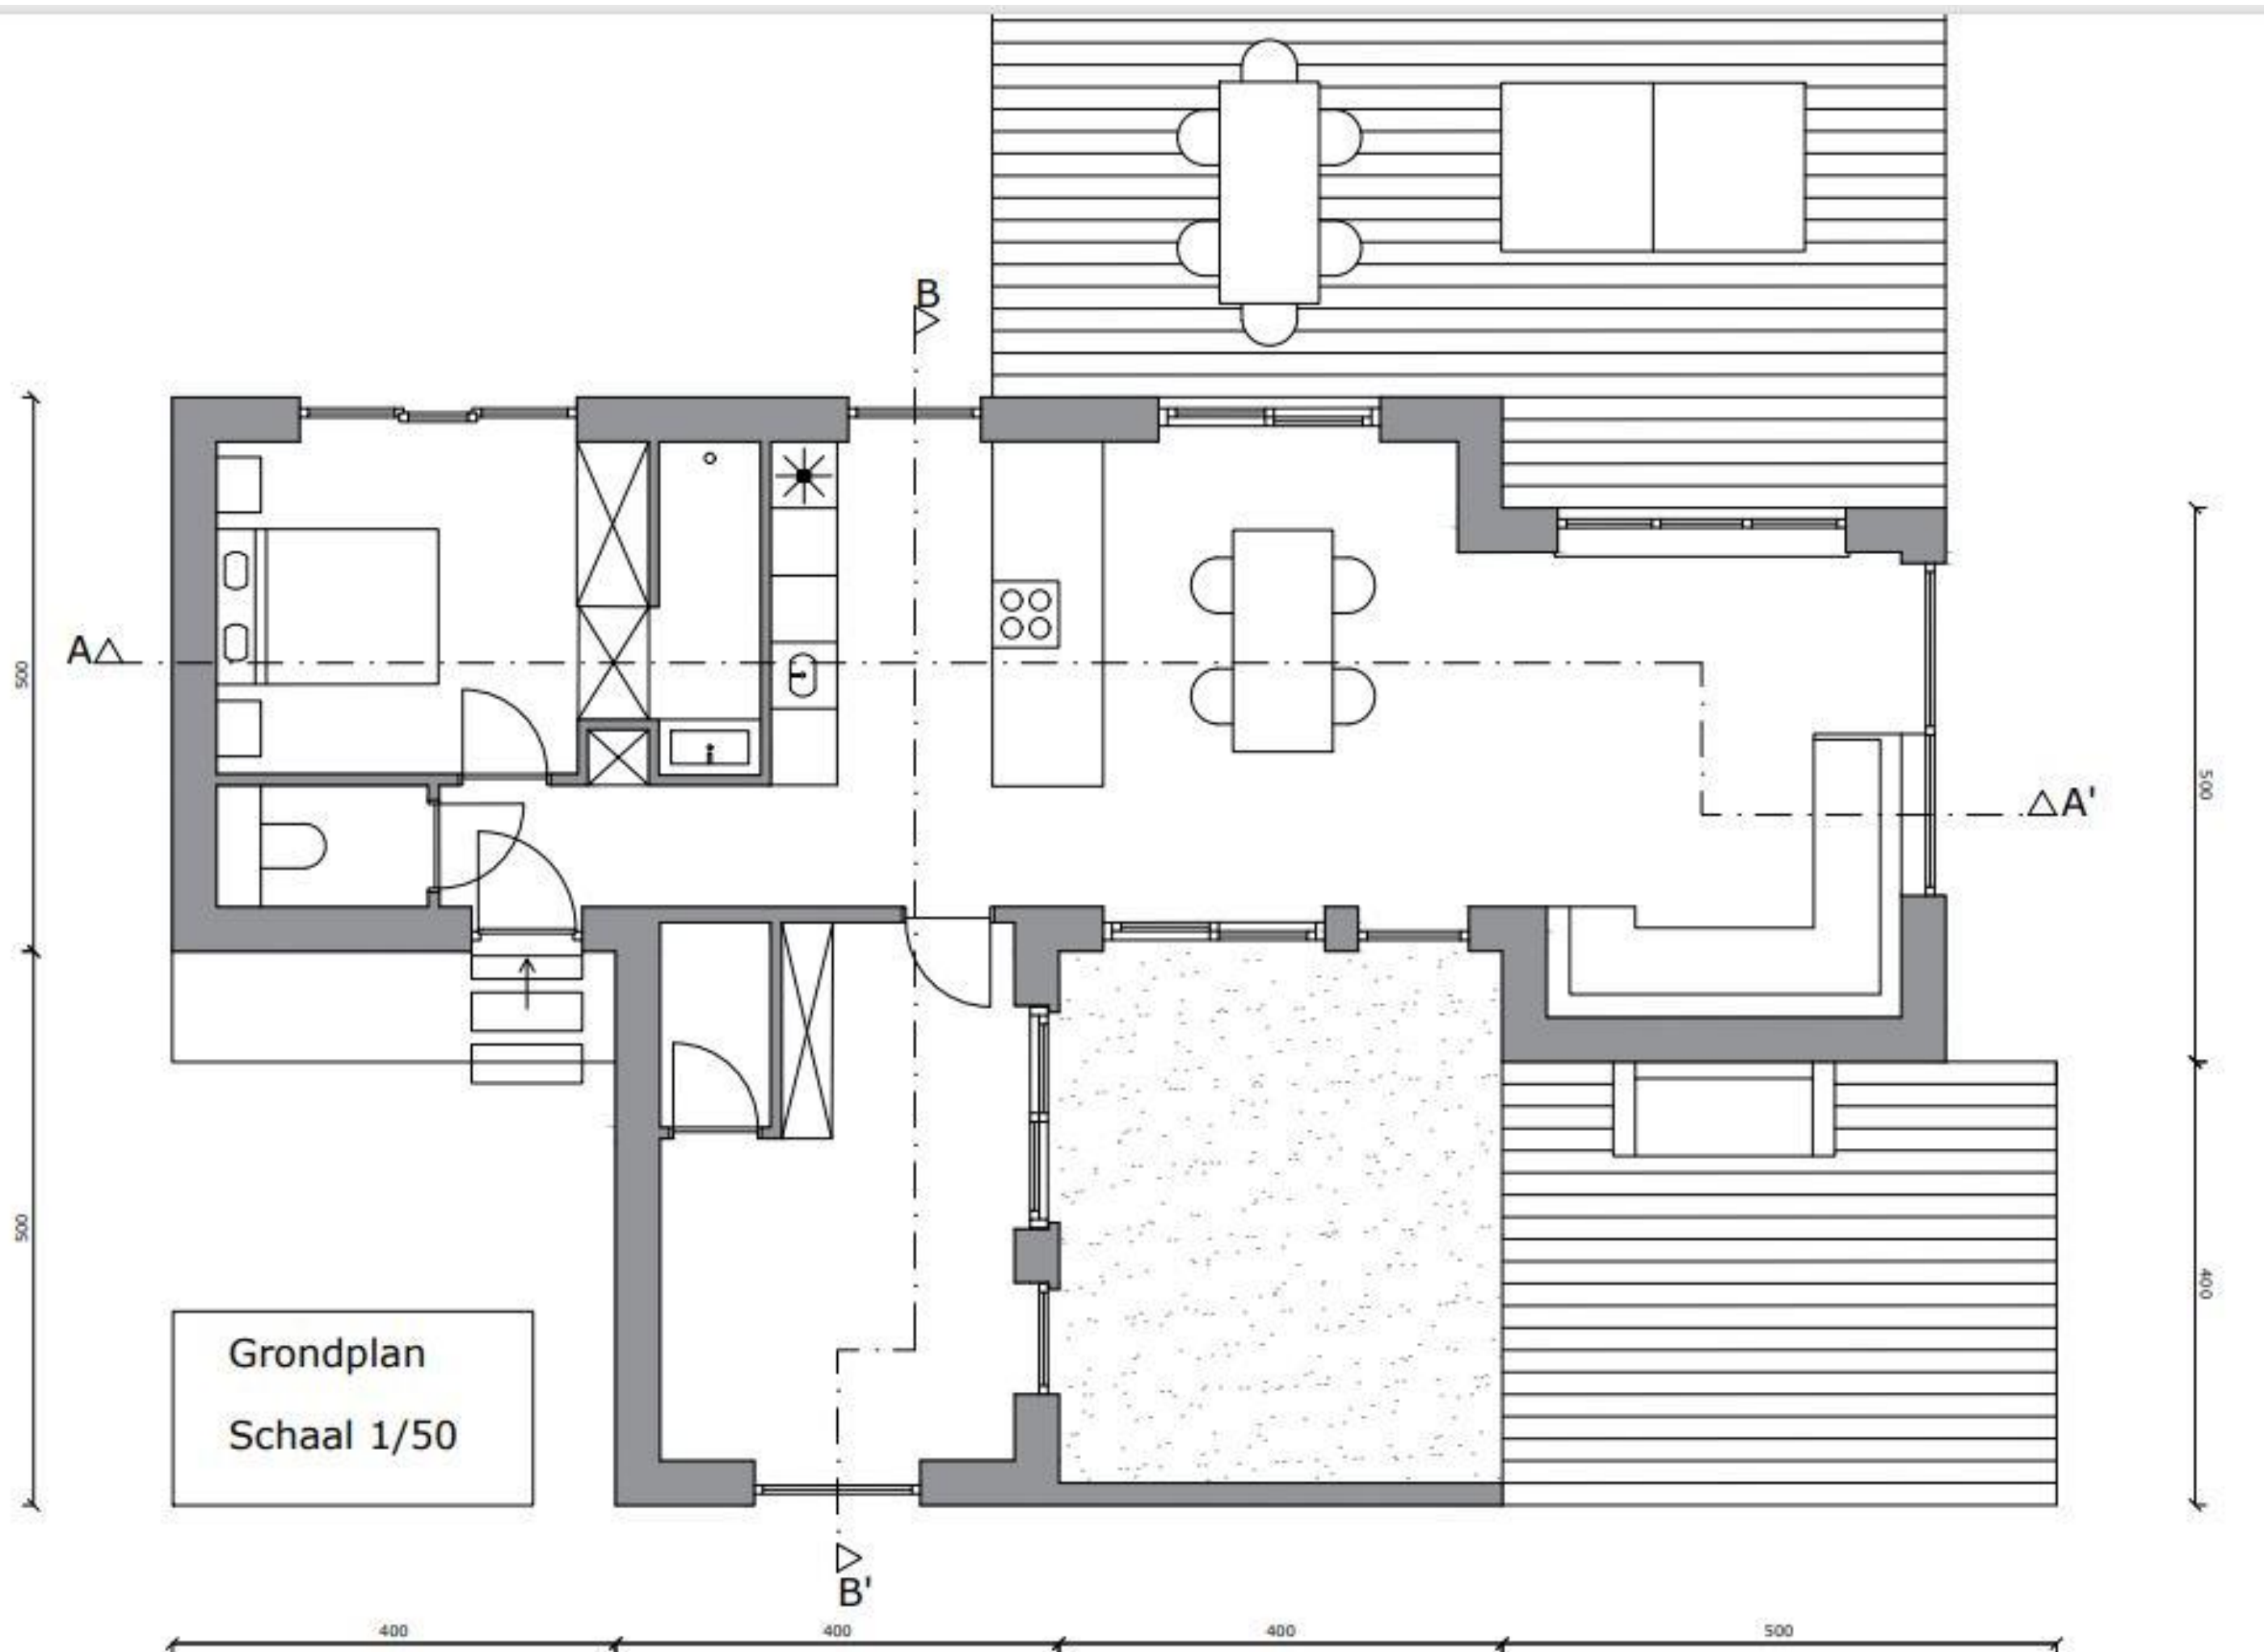

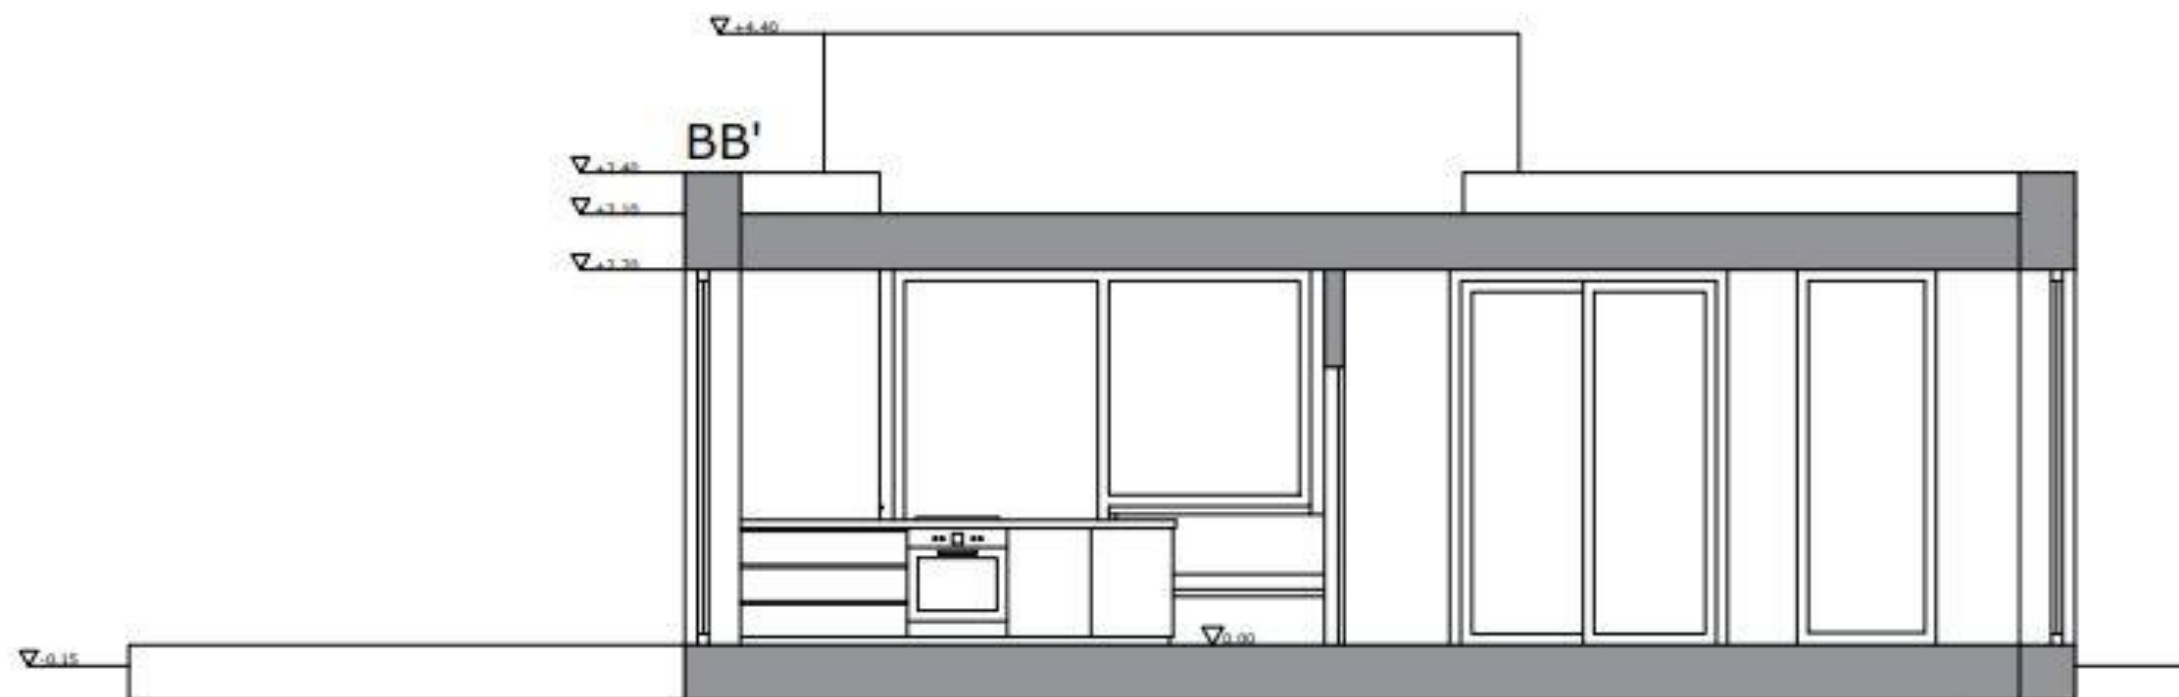


Snedes

Schaal 1/50

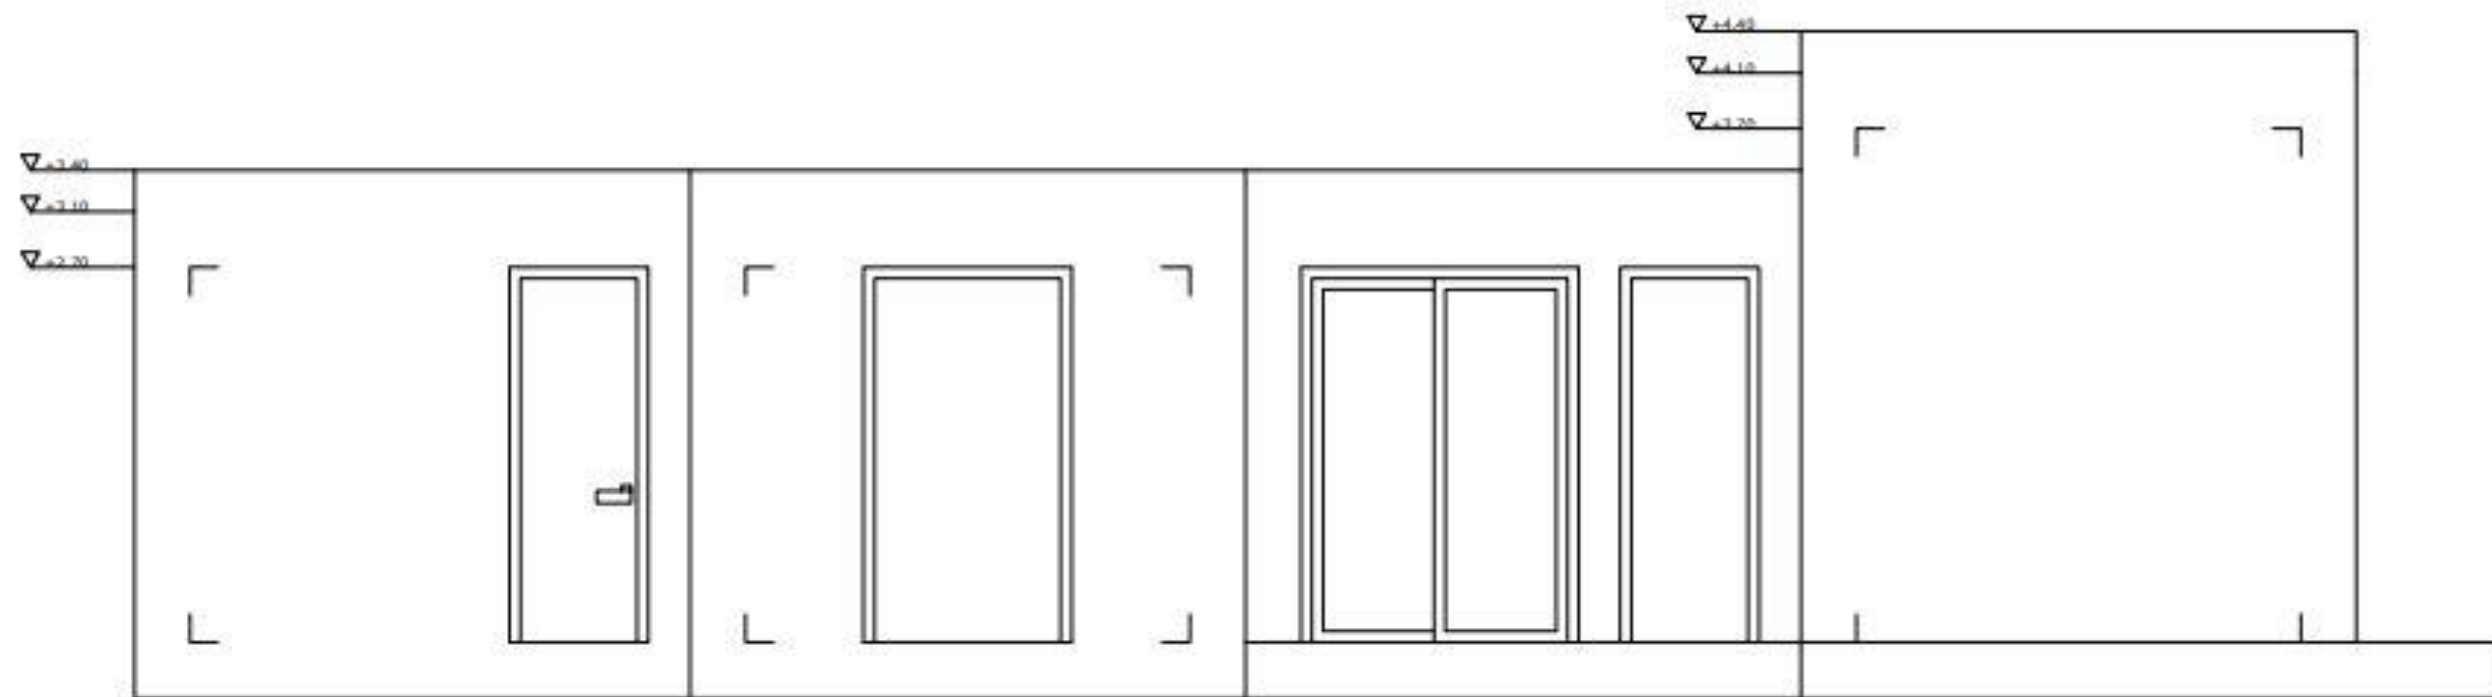


ZUIDWESTGEVEL

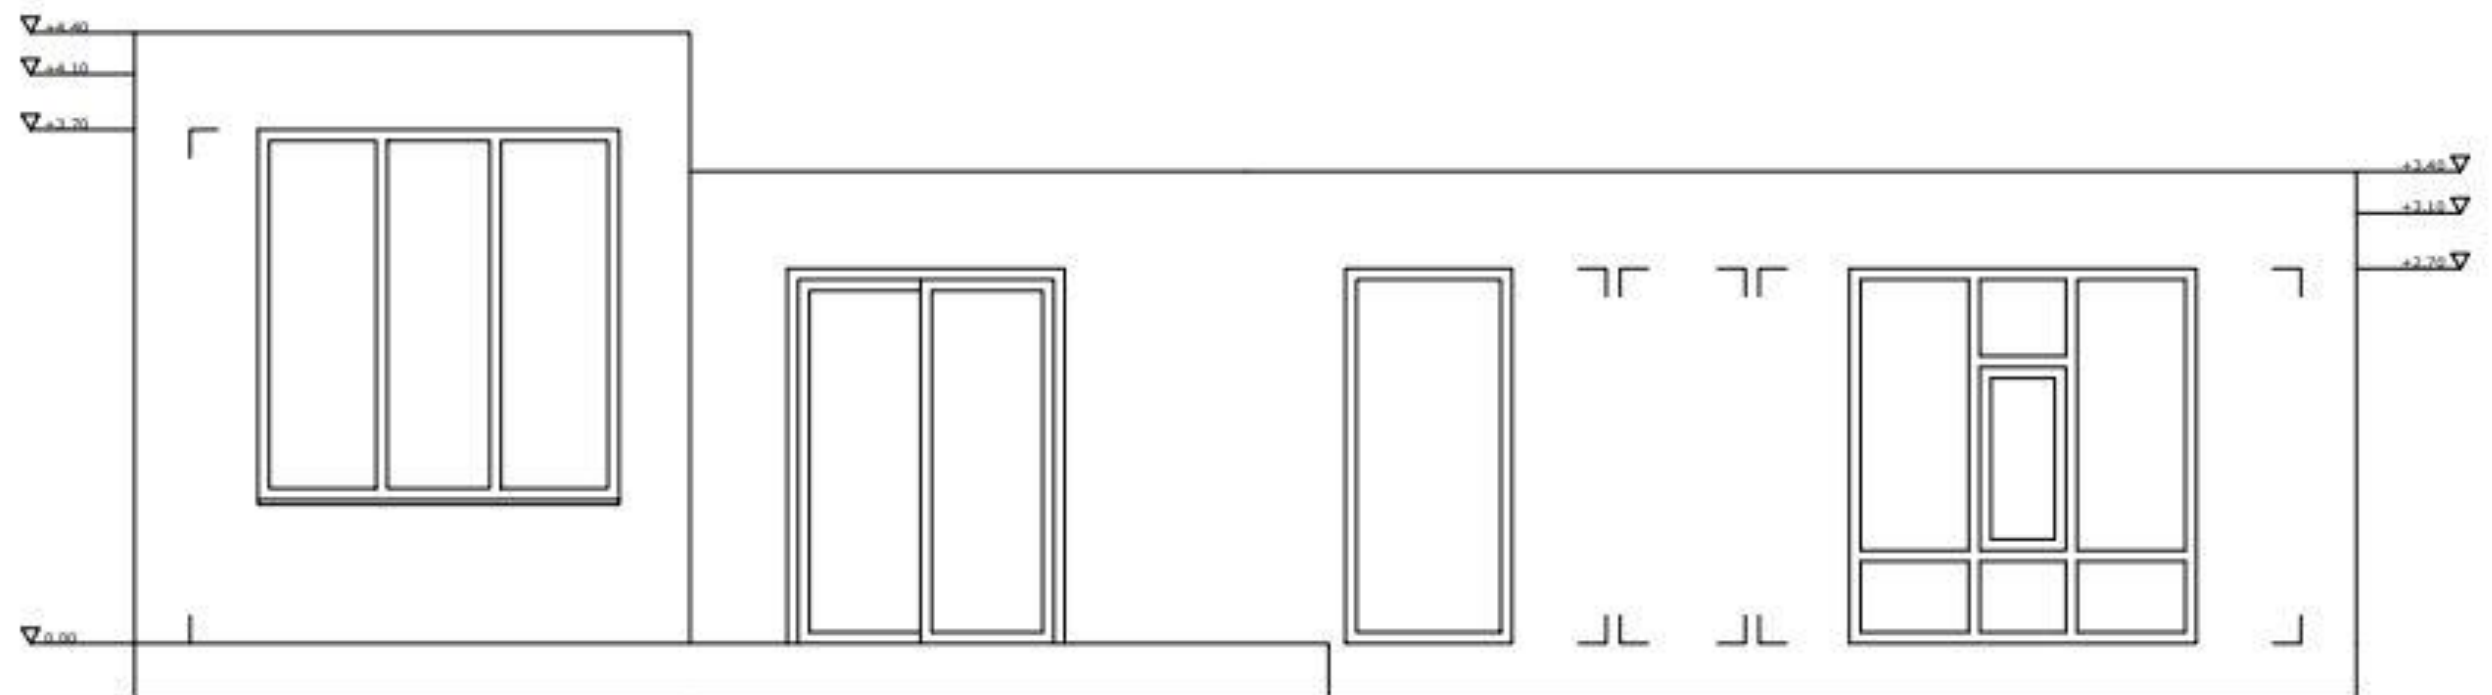


NOORDOOSTGEVEL

Aanzichten
Schaal 1/50

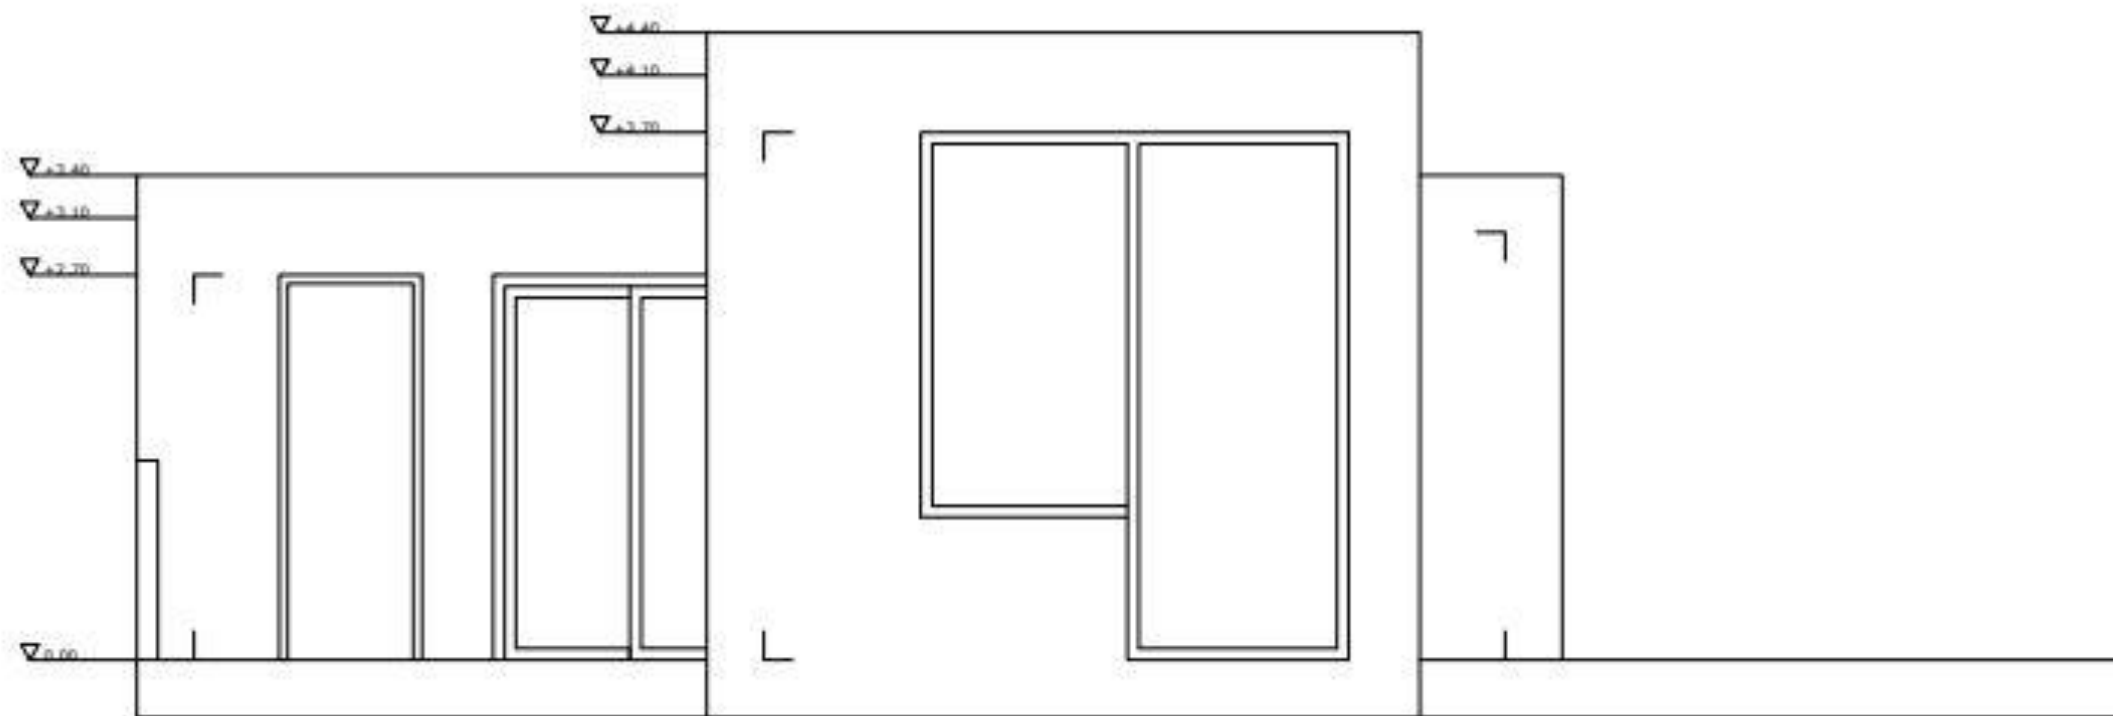

ZUIDOOSTGEVEL

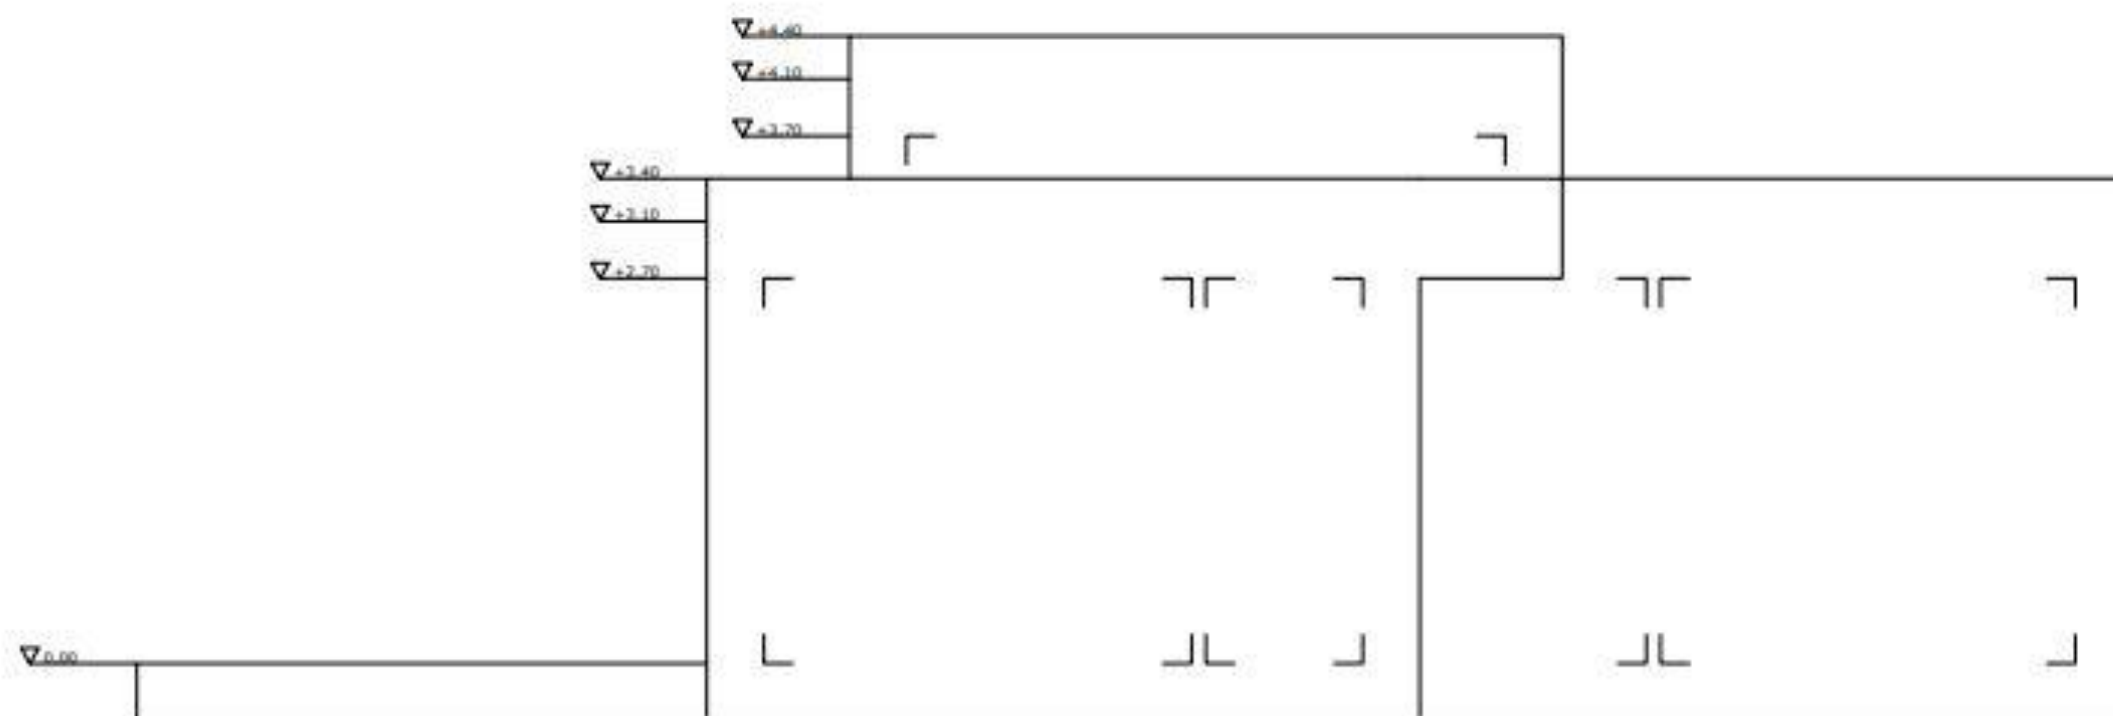

NOORDWESTGEVEL

Aanzichten
Schaal 1/50

