
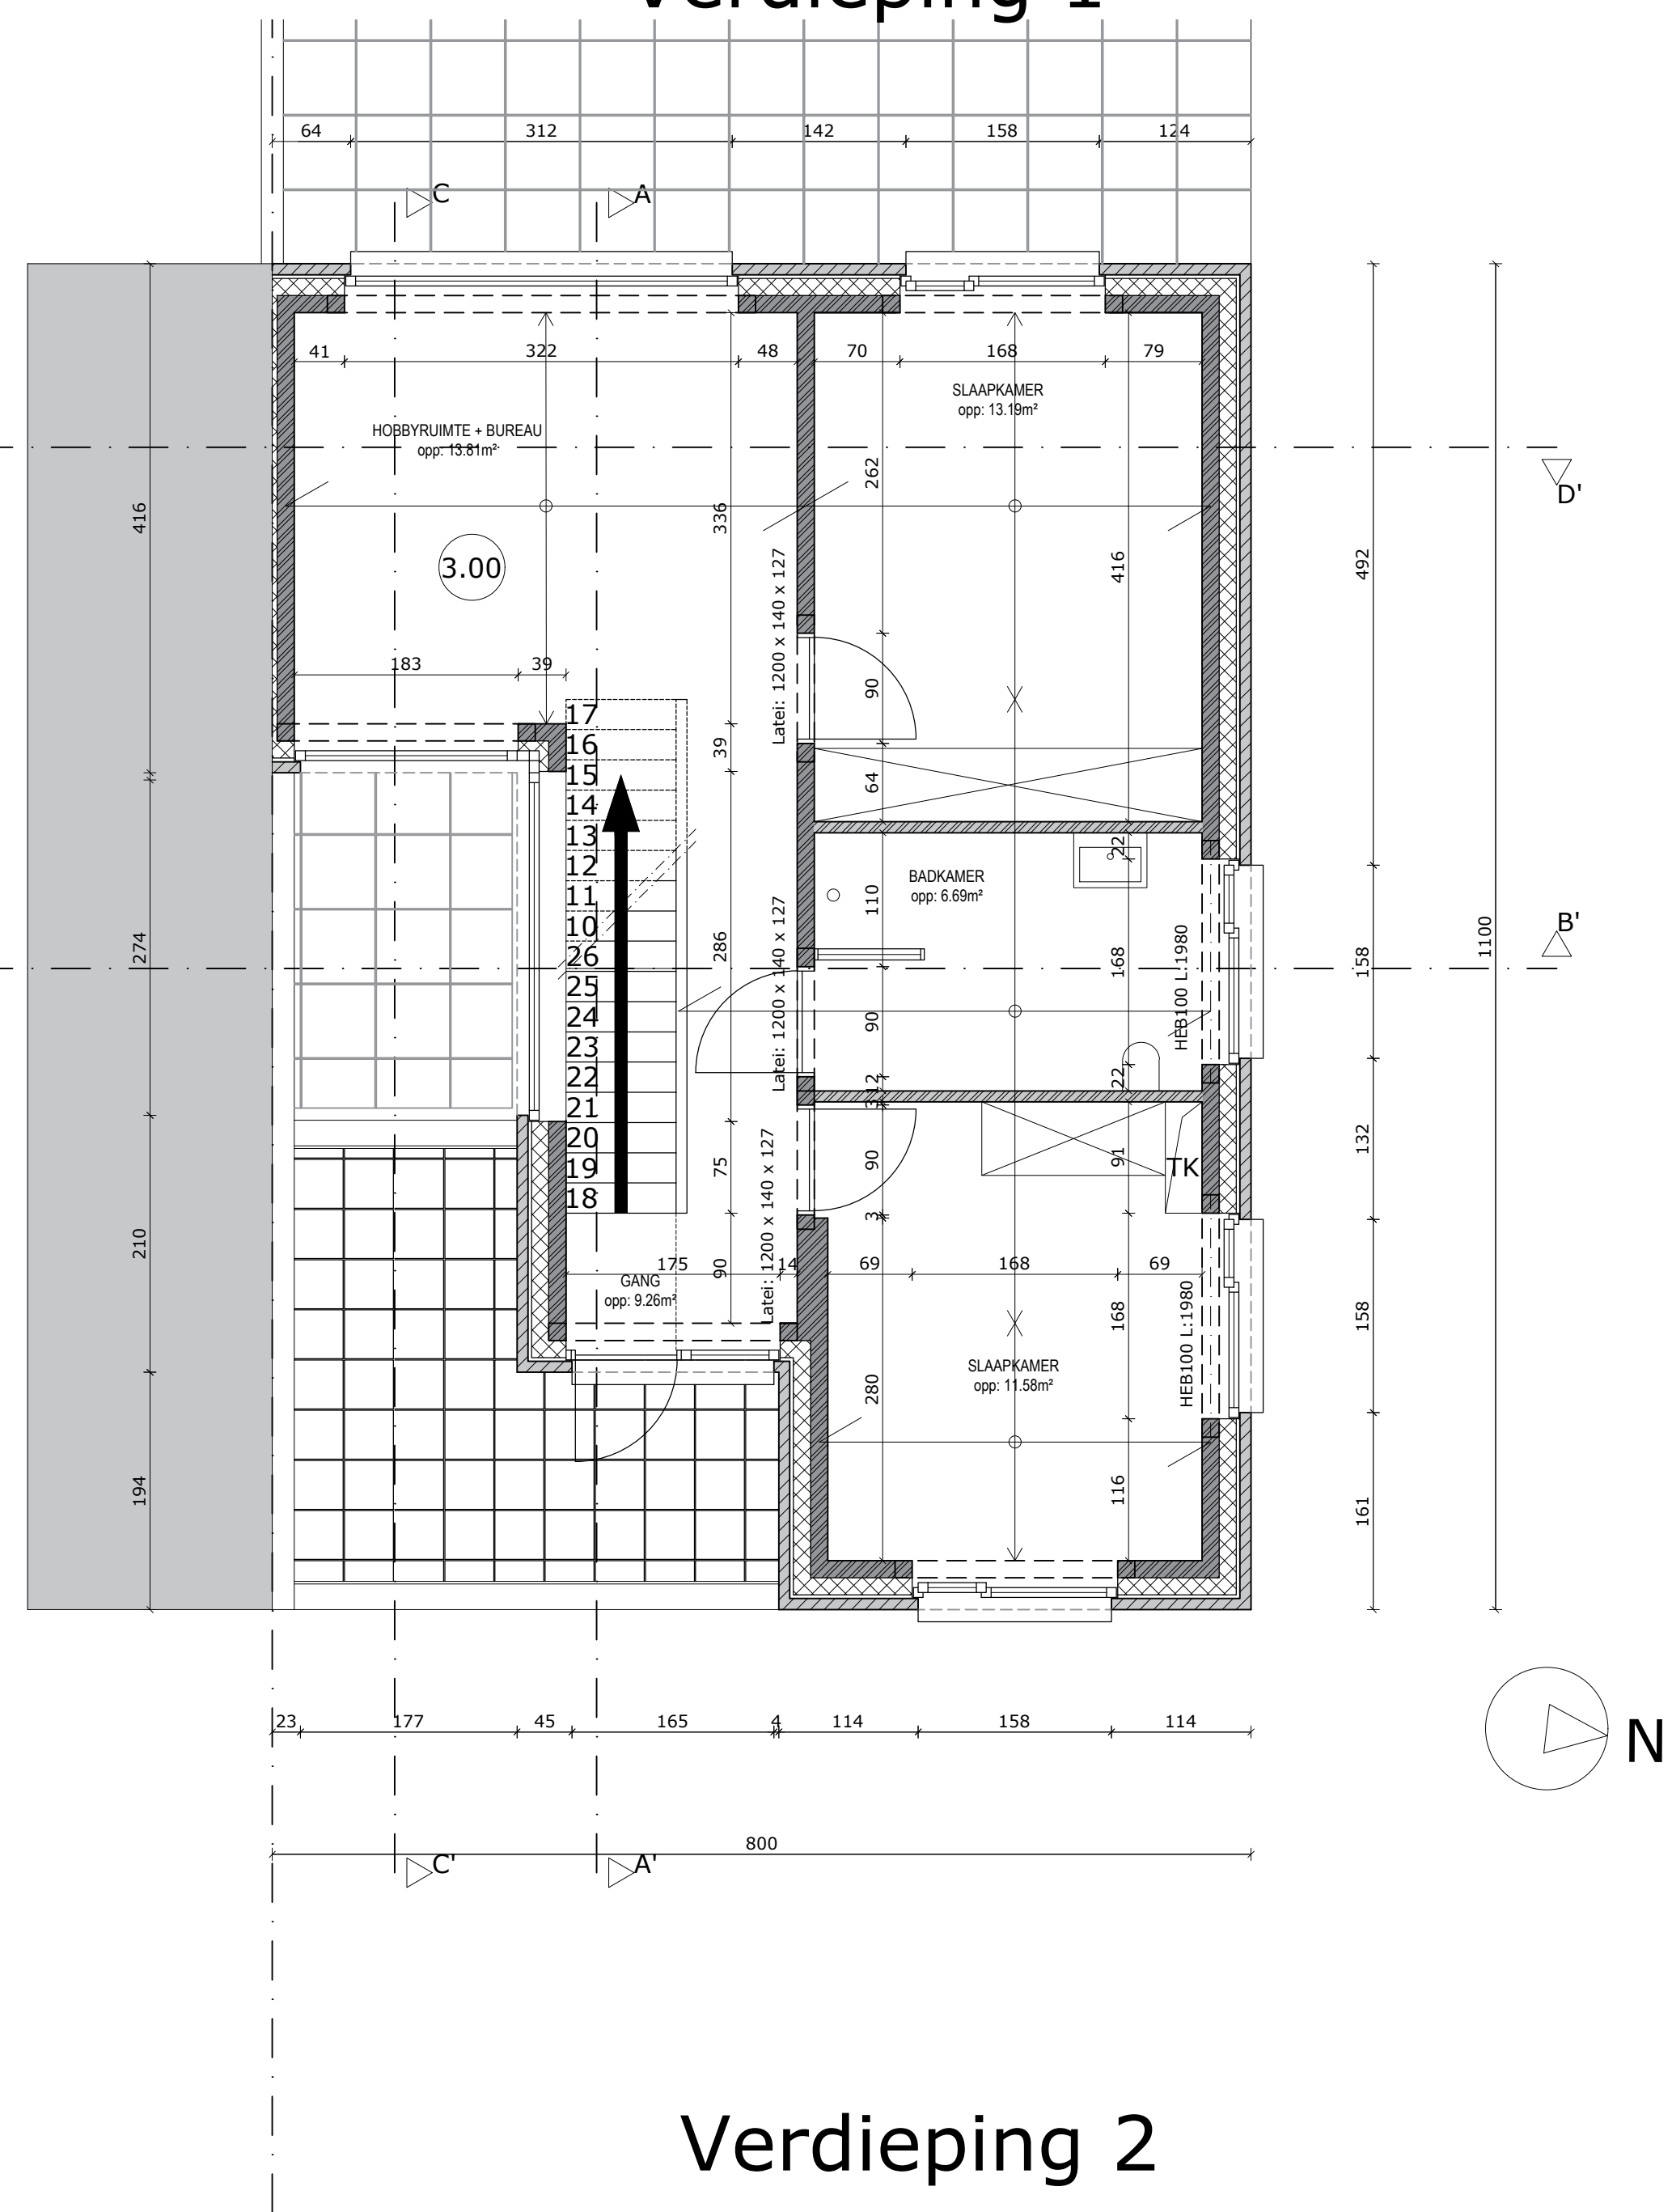
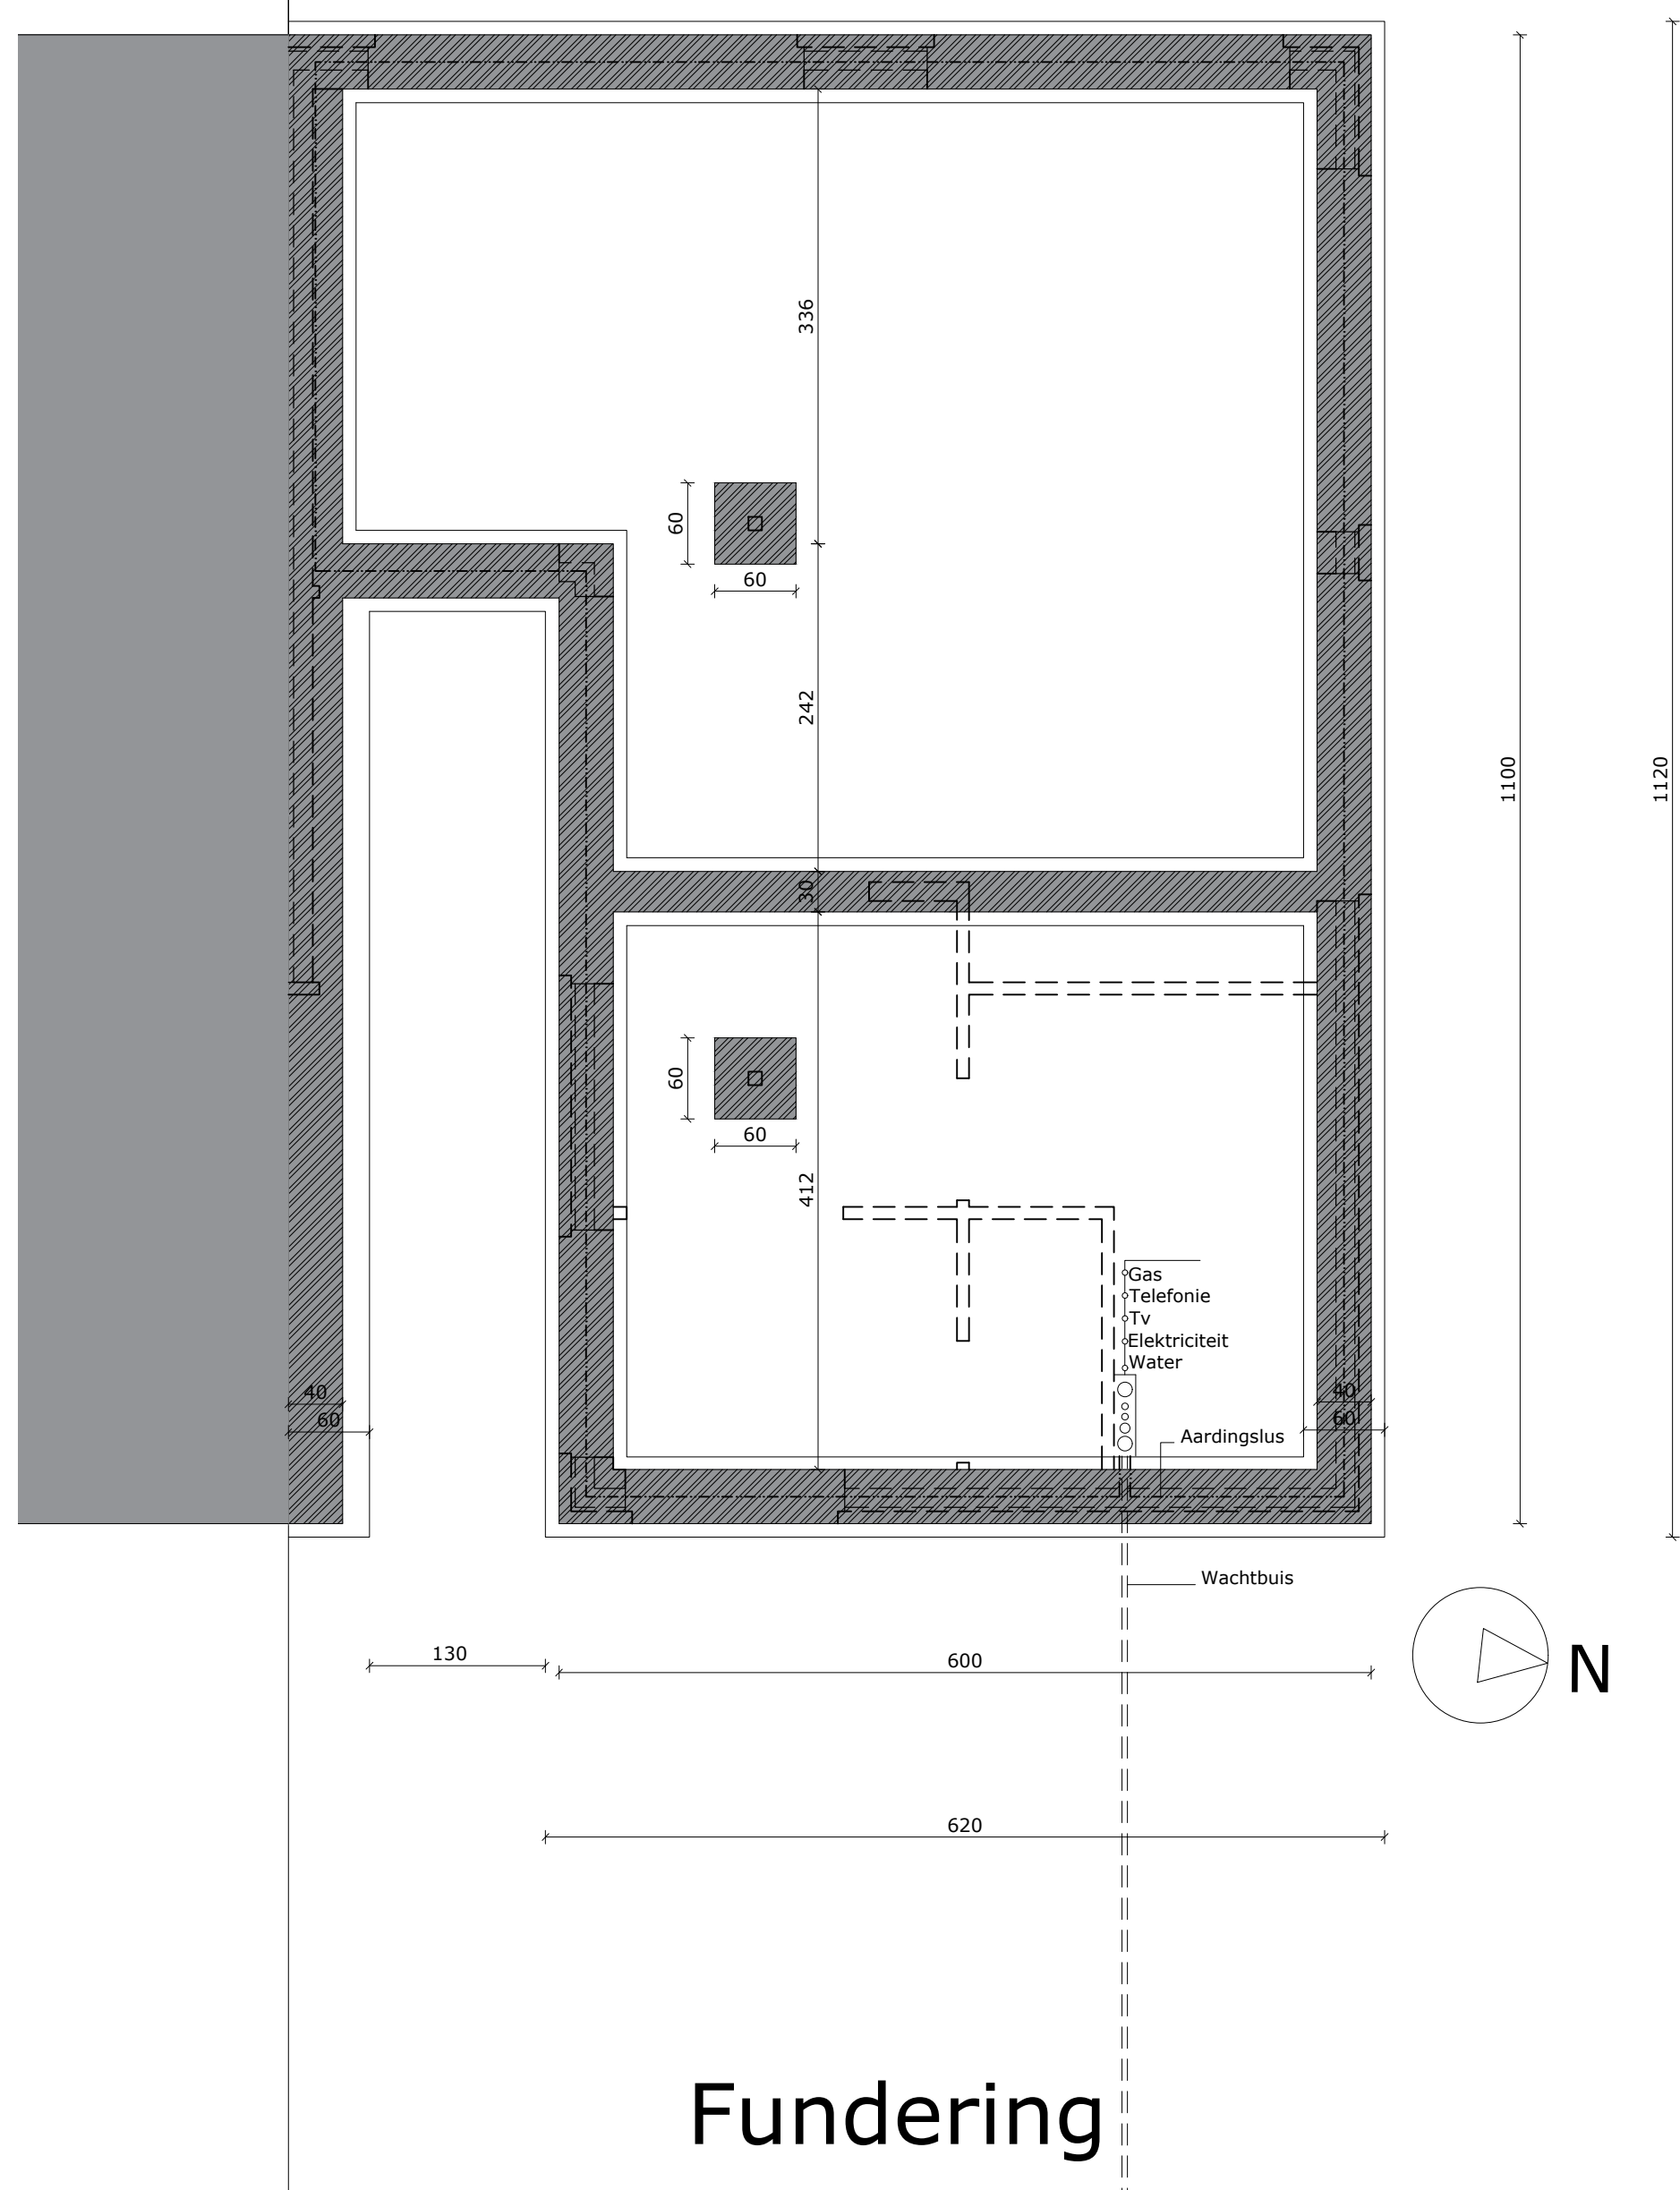
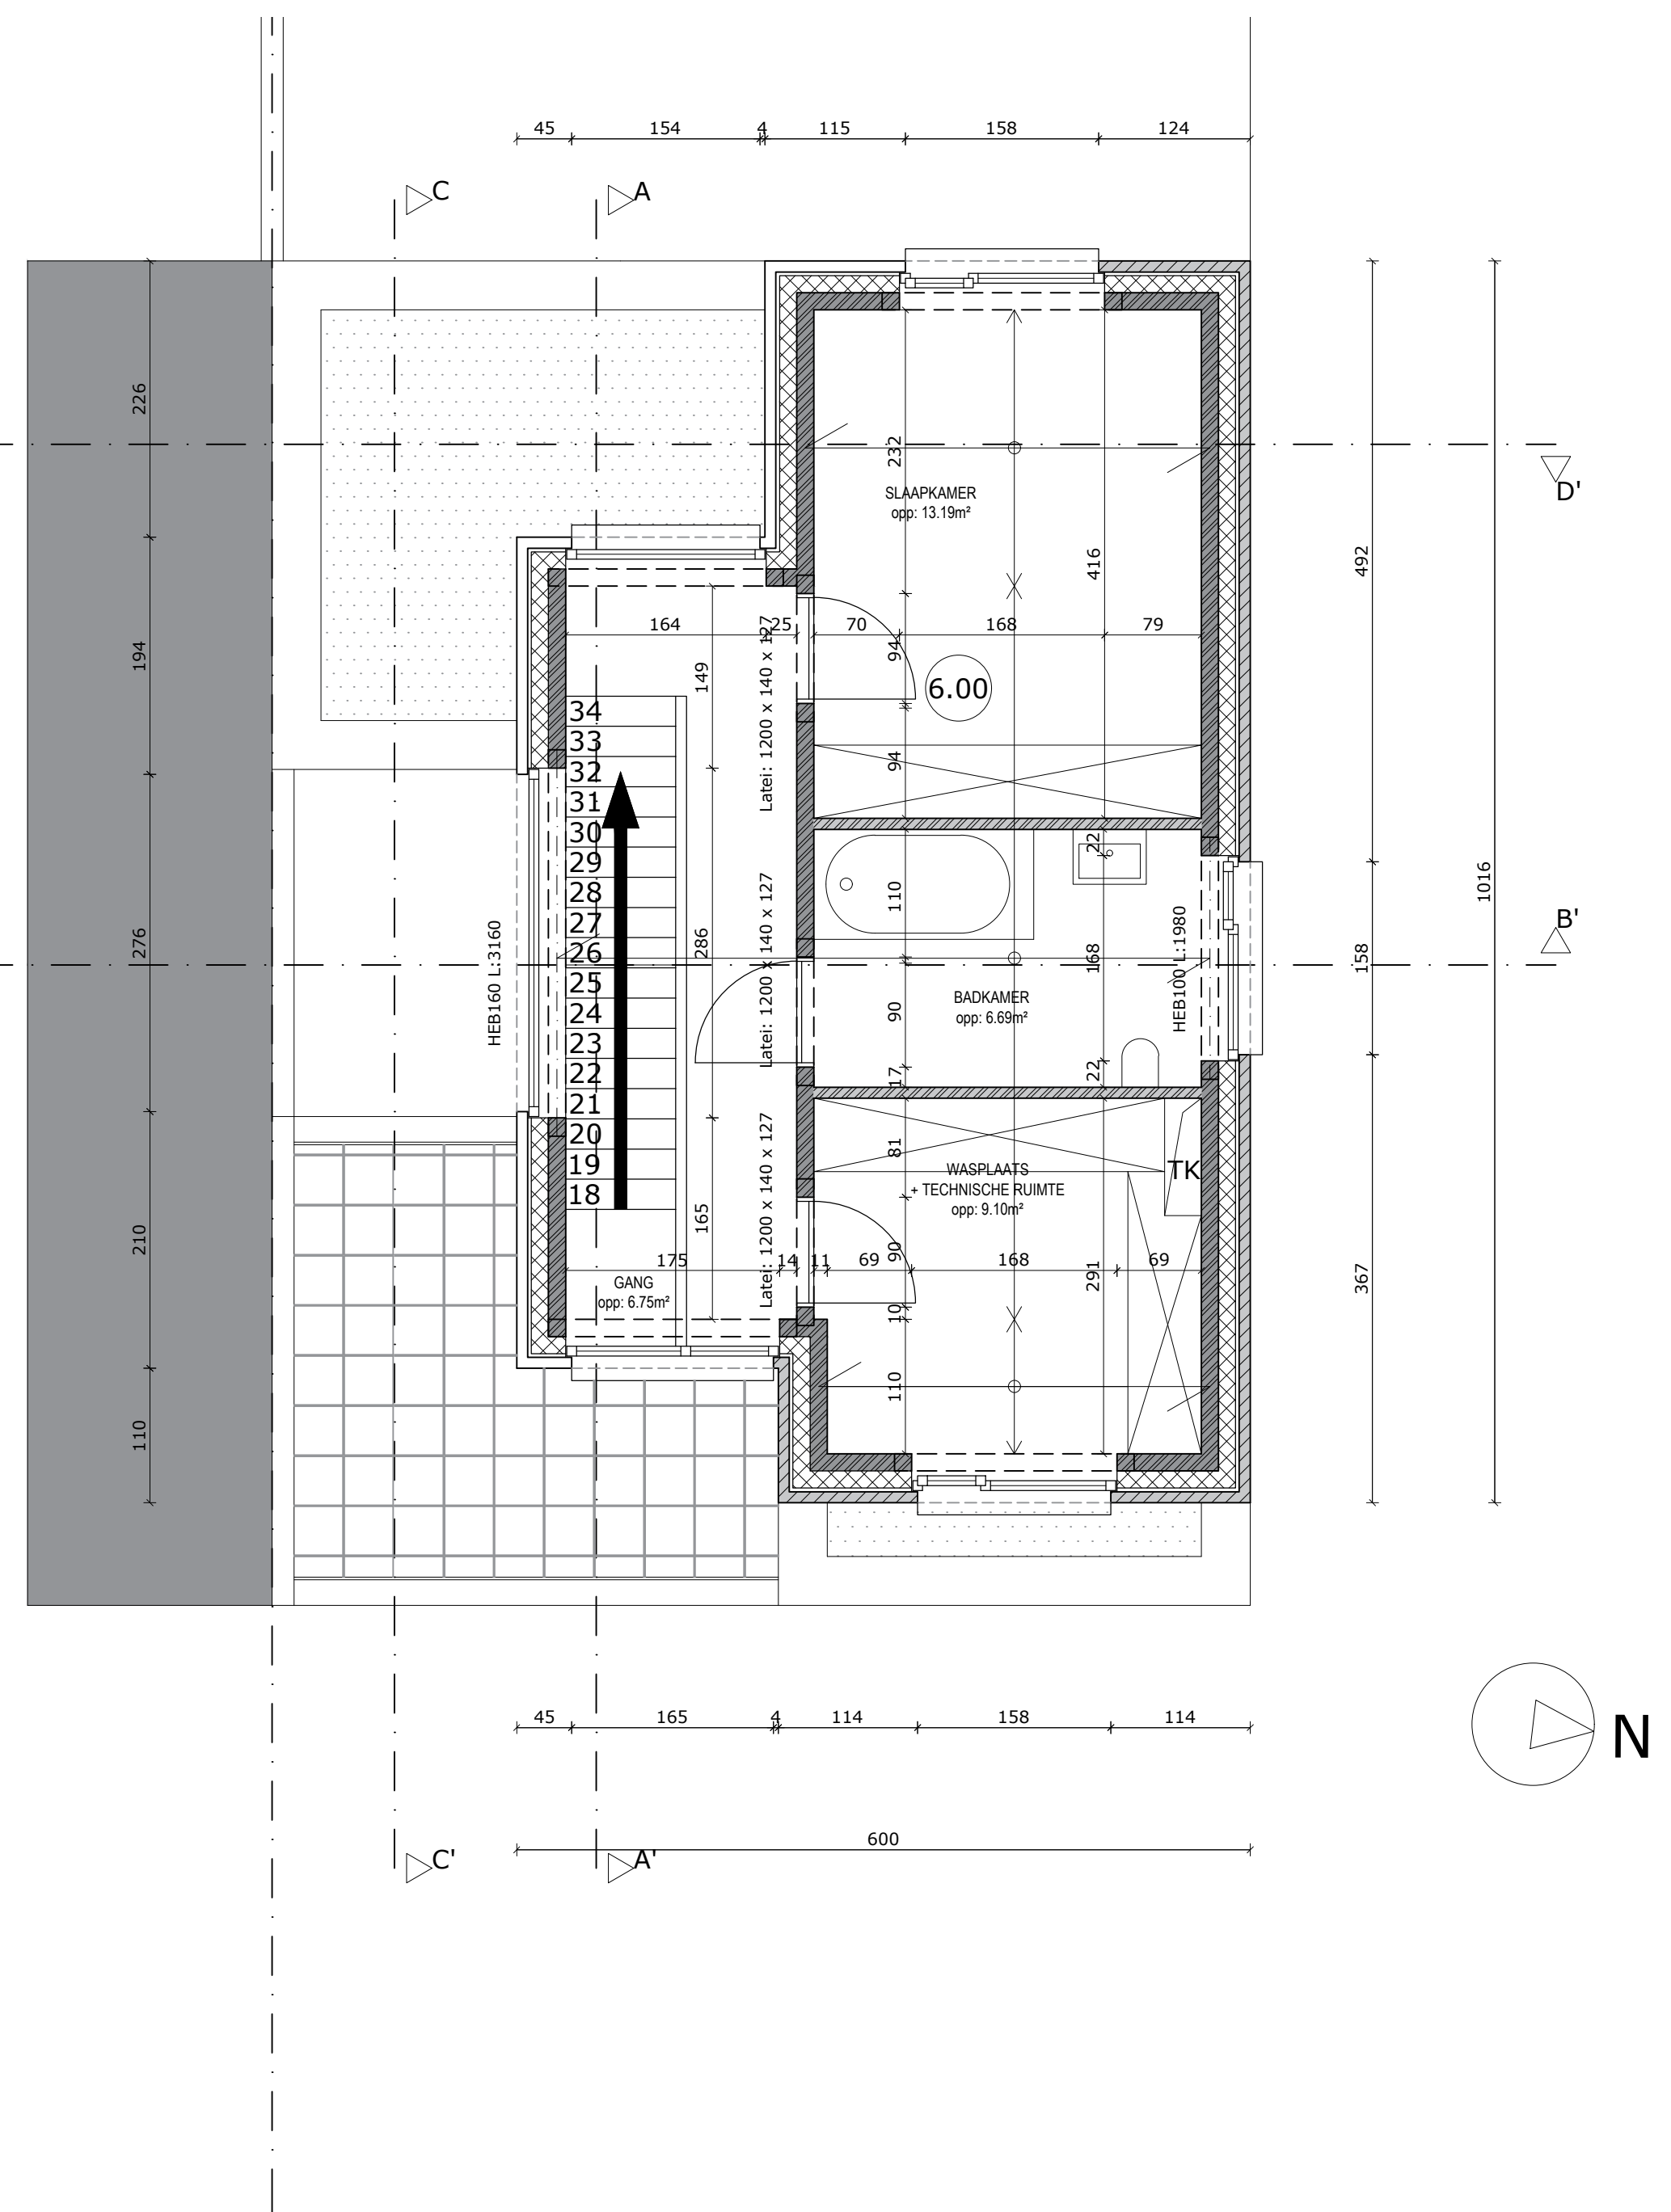


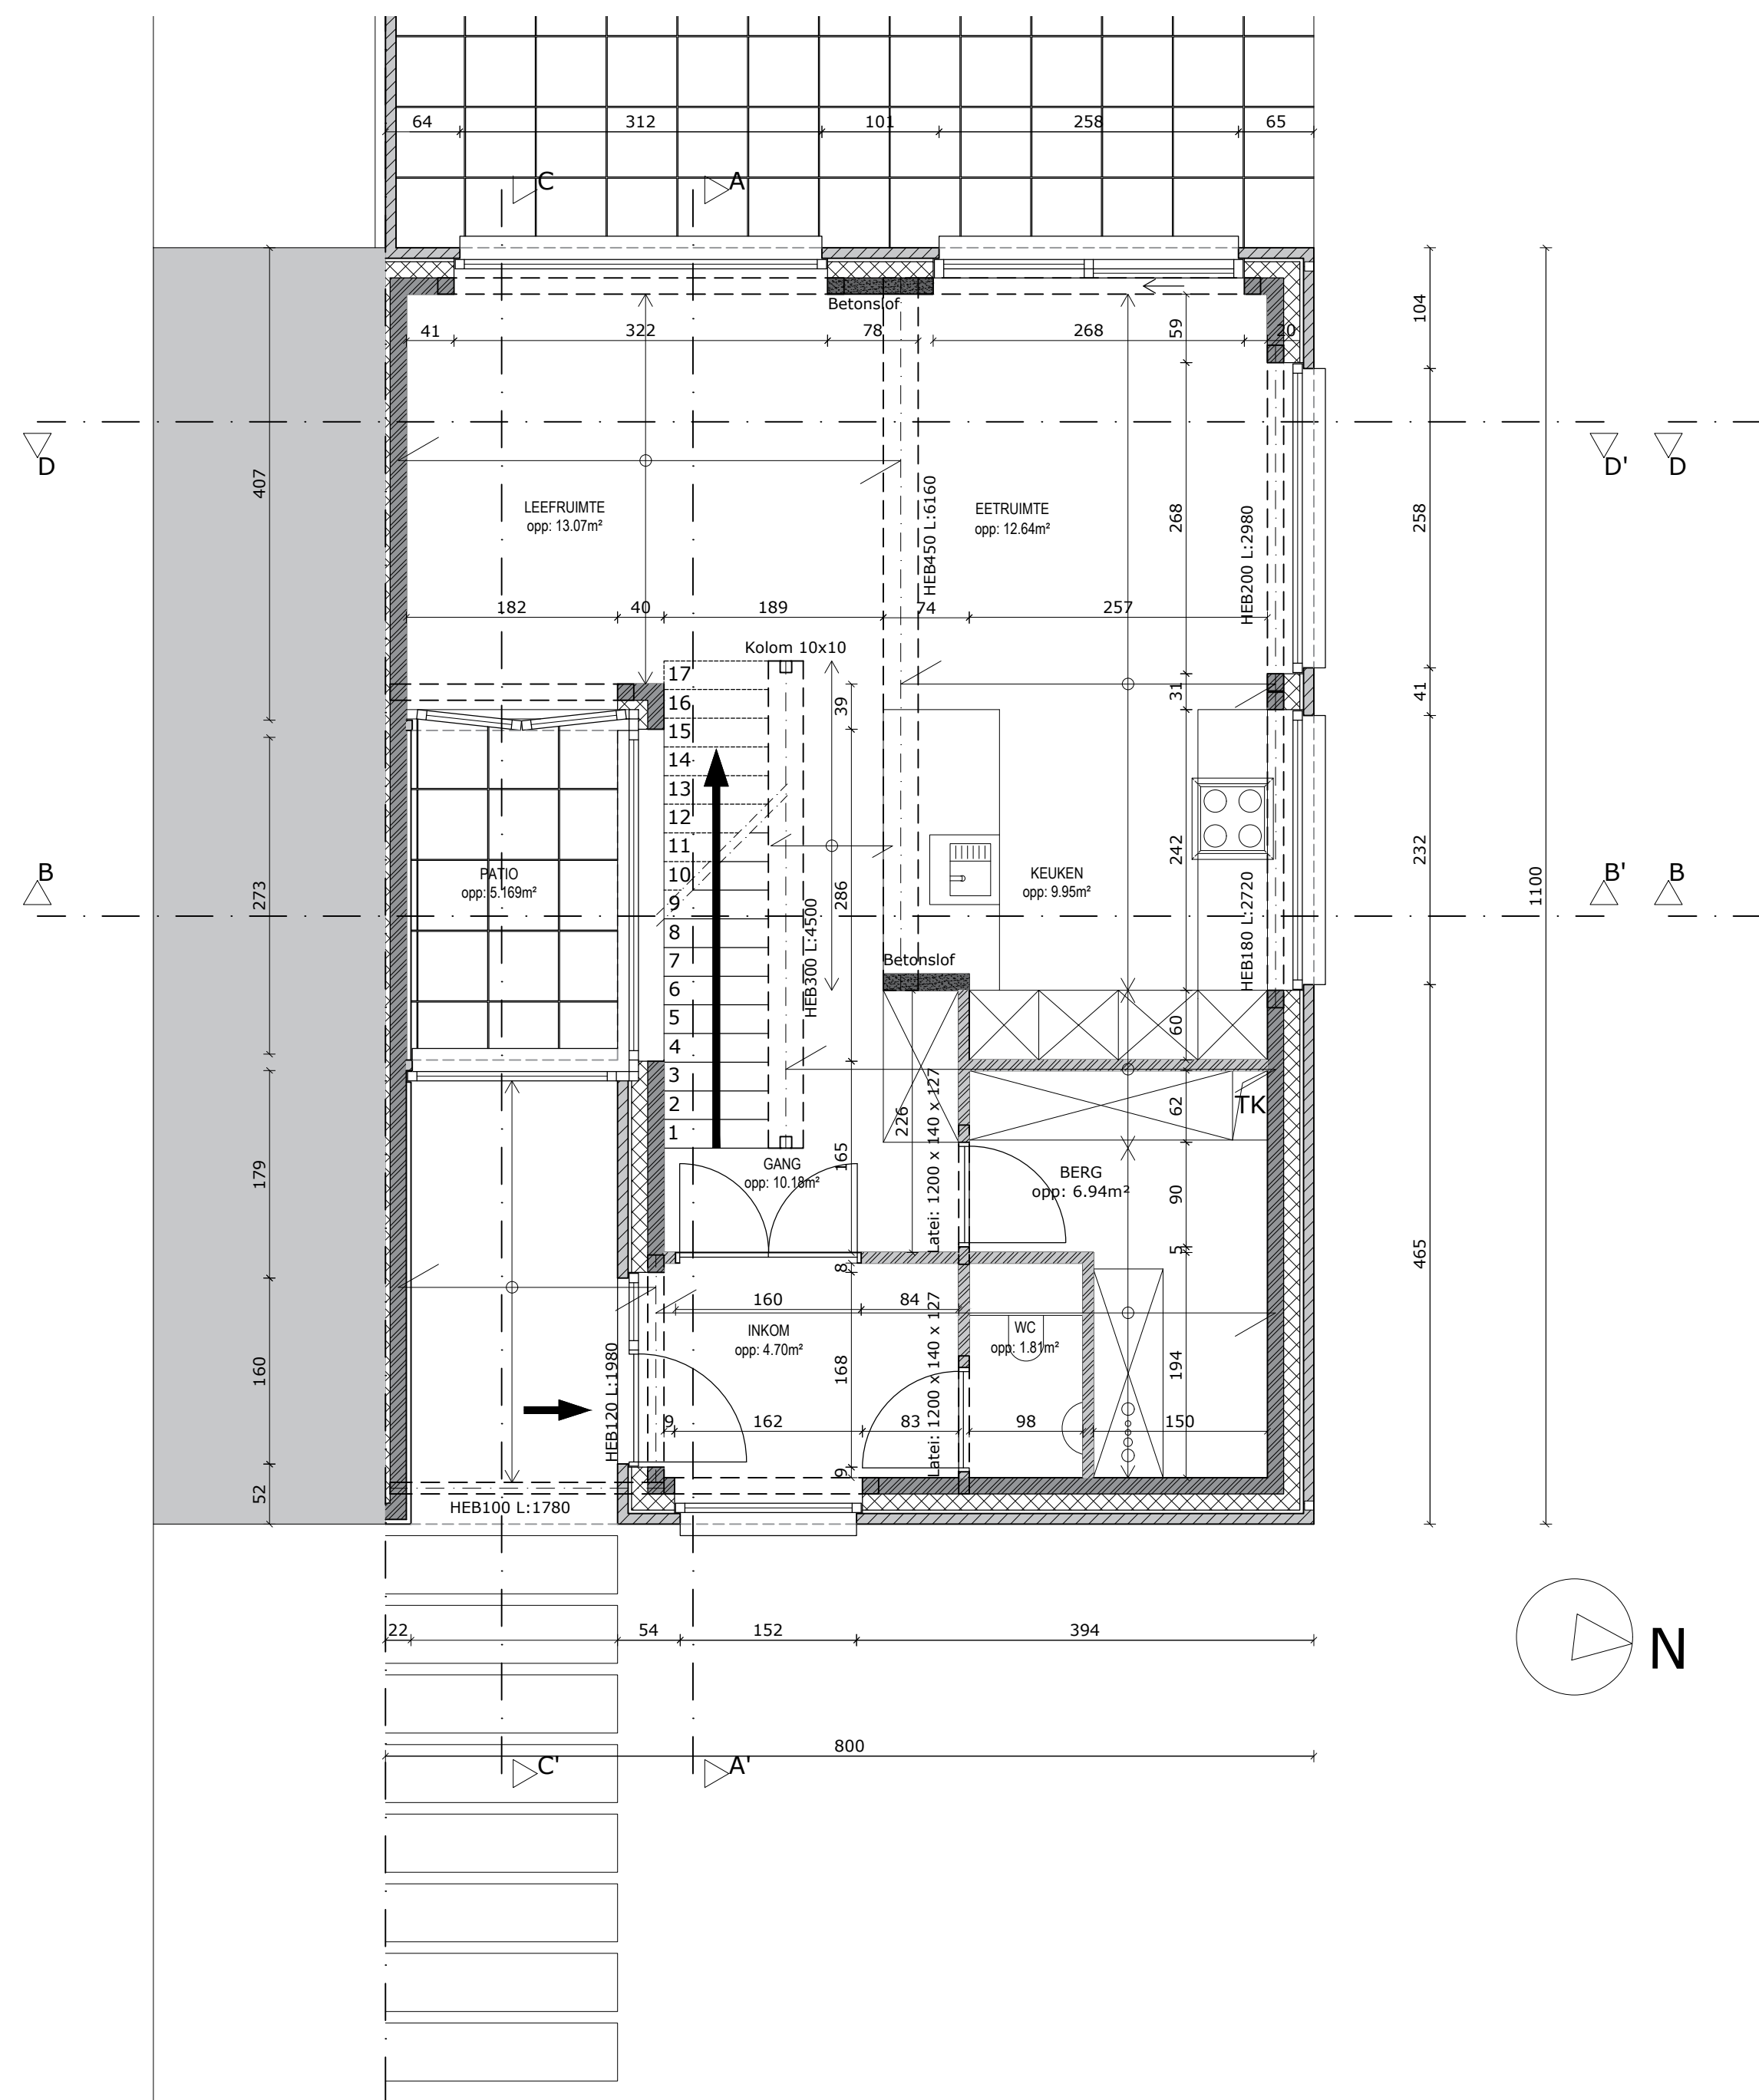

Grondplannen schaal: 1/50

	Snelbouwsteen		Niet-draagmuur
	Isolatie		Draagmuur
	Gevelsteen		Beton