


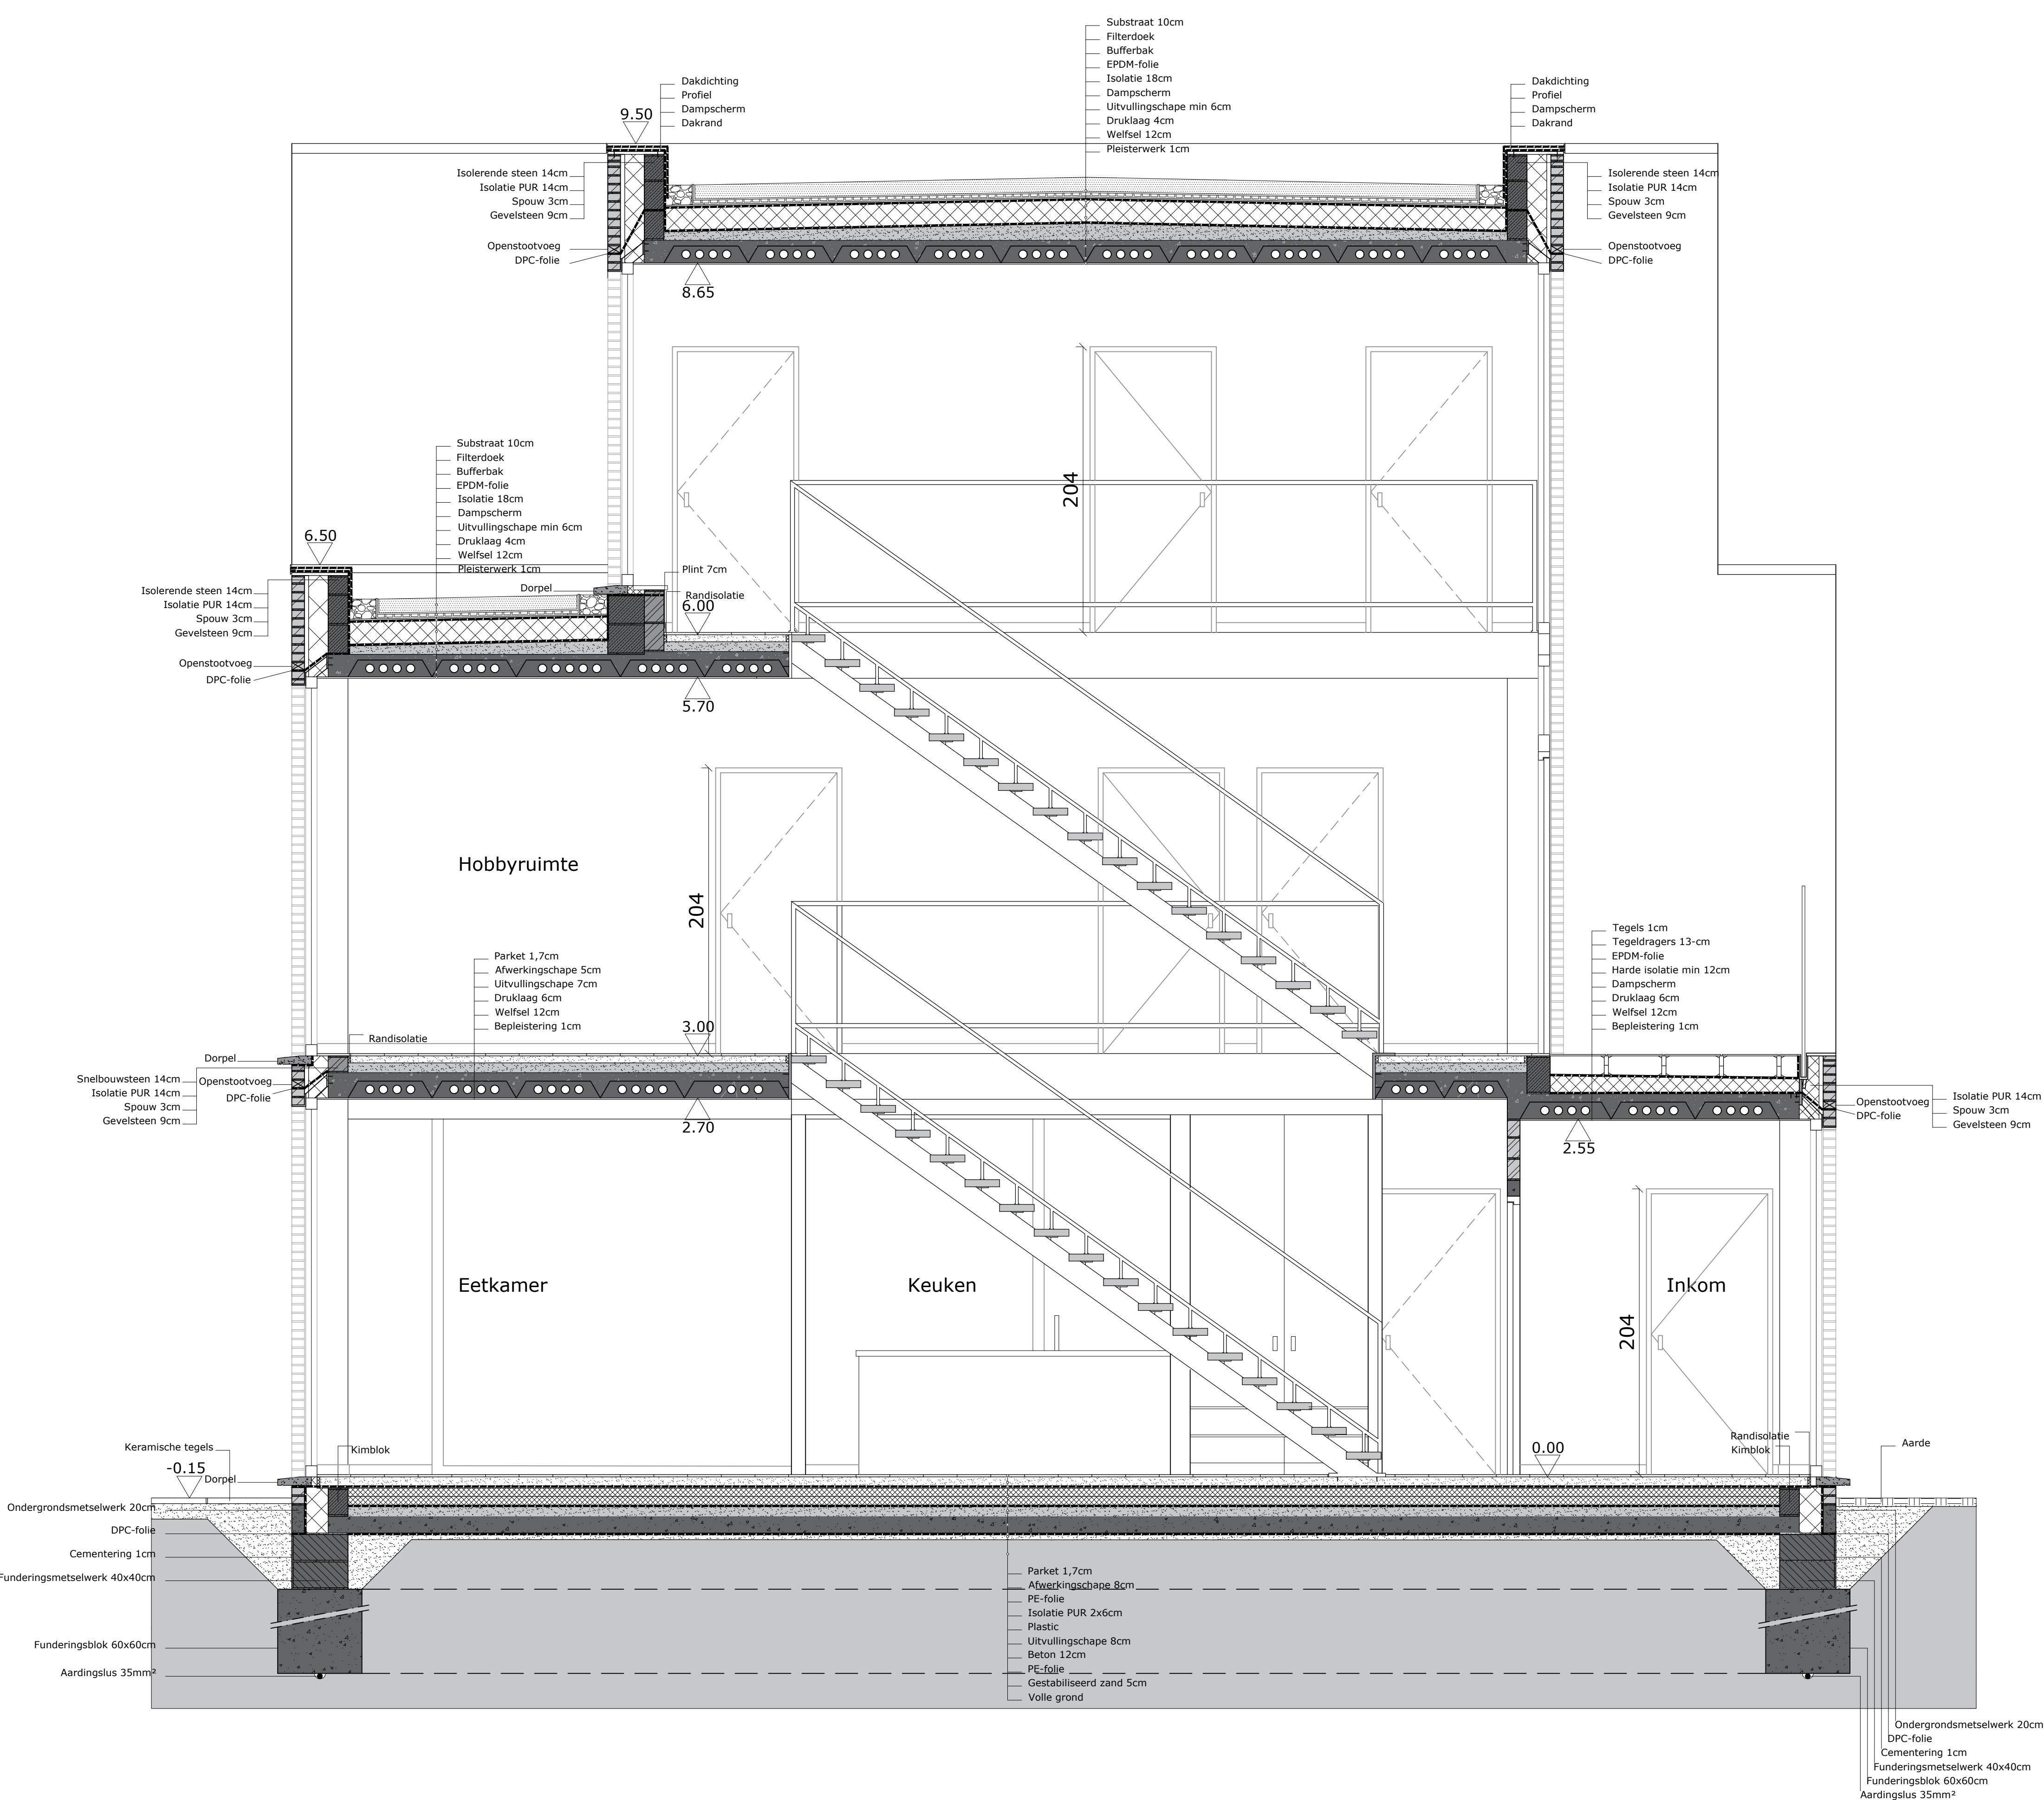

Snede AA' schaal: 1/25

	Snelbouwsteen		Niet-draagmuur
	Isolatie		Draagmuur
	Gevelsteen		Beton