


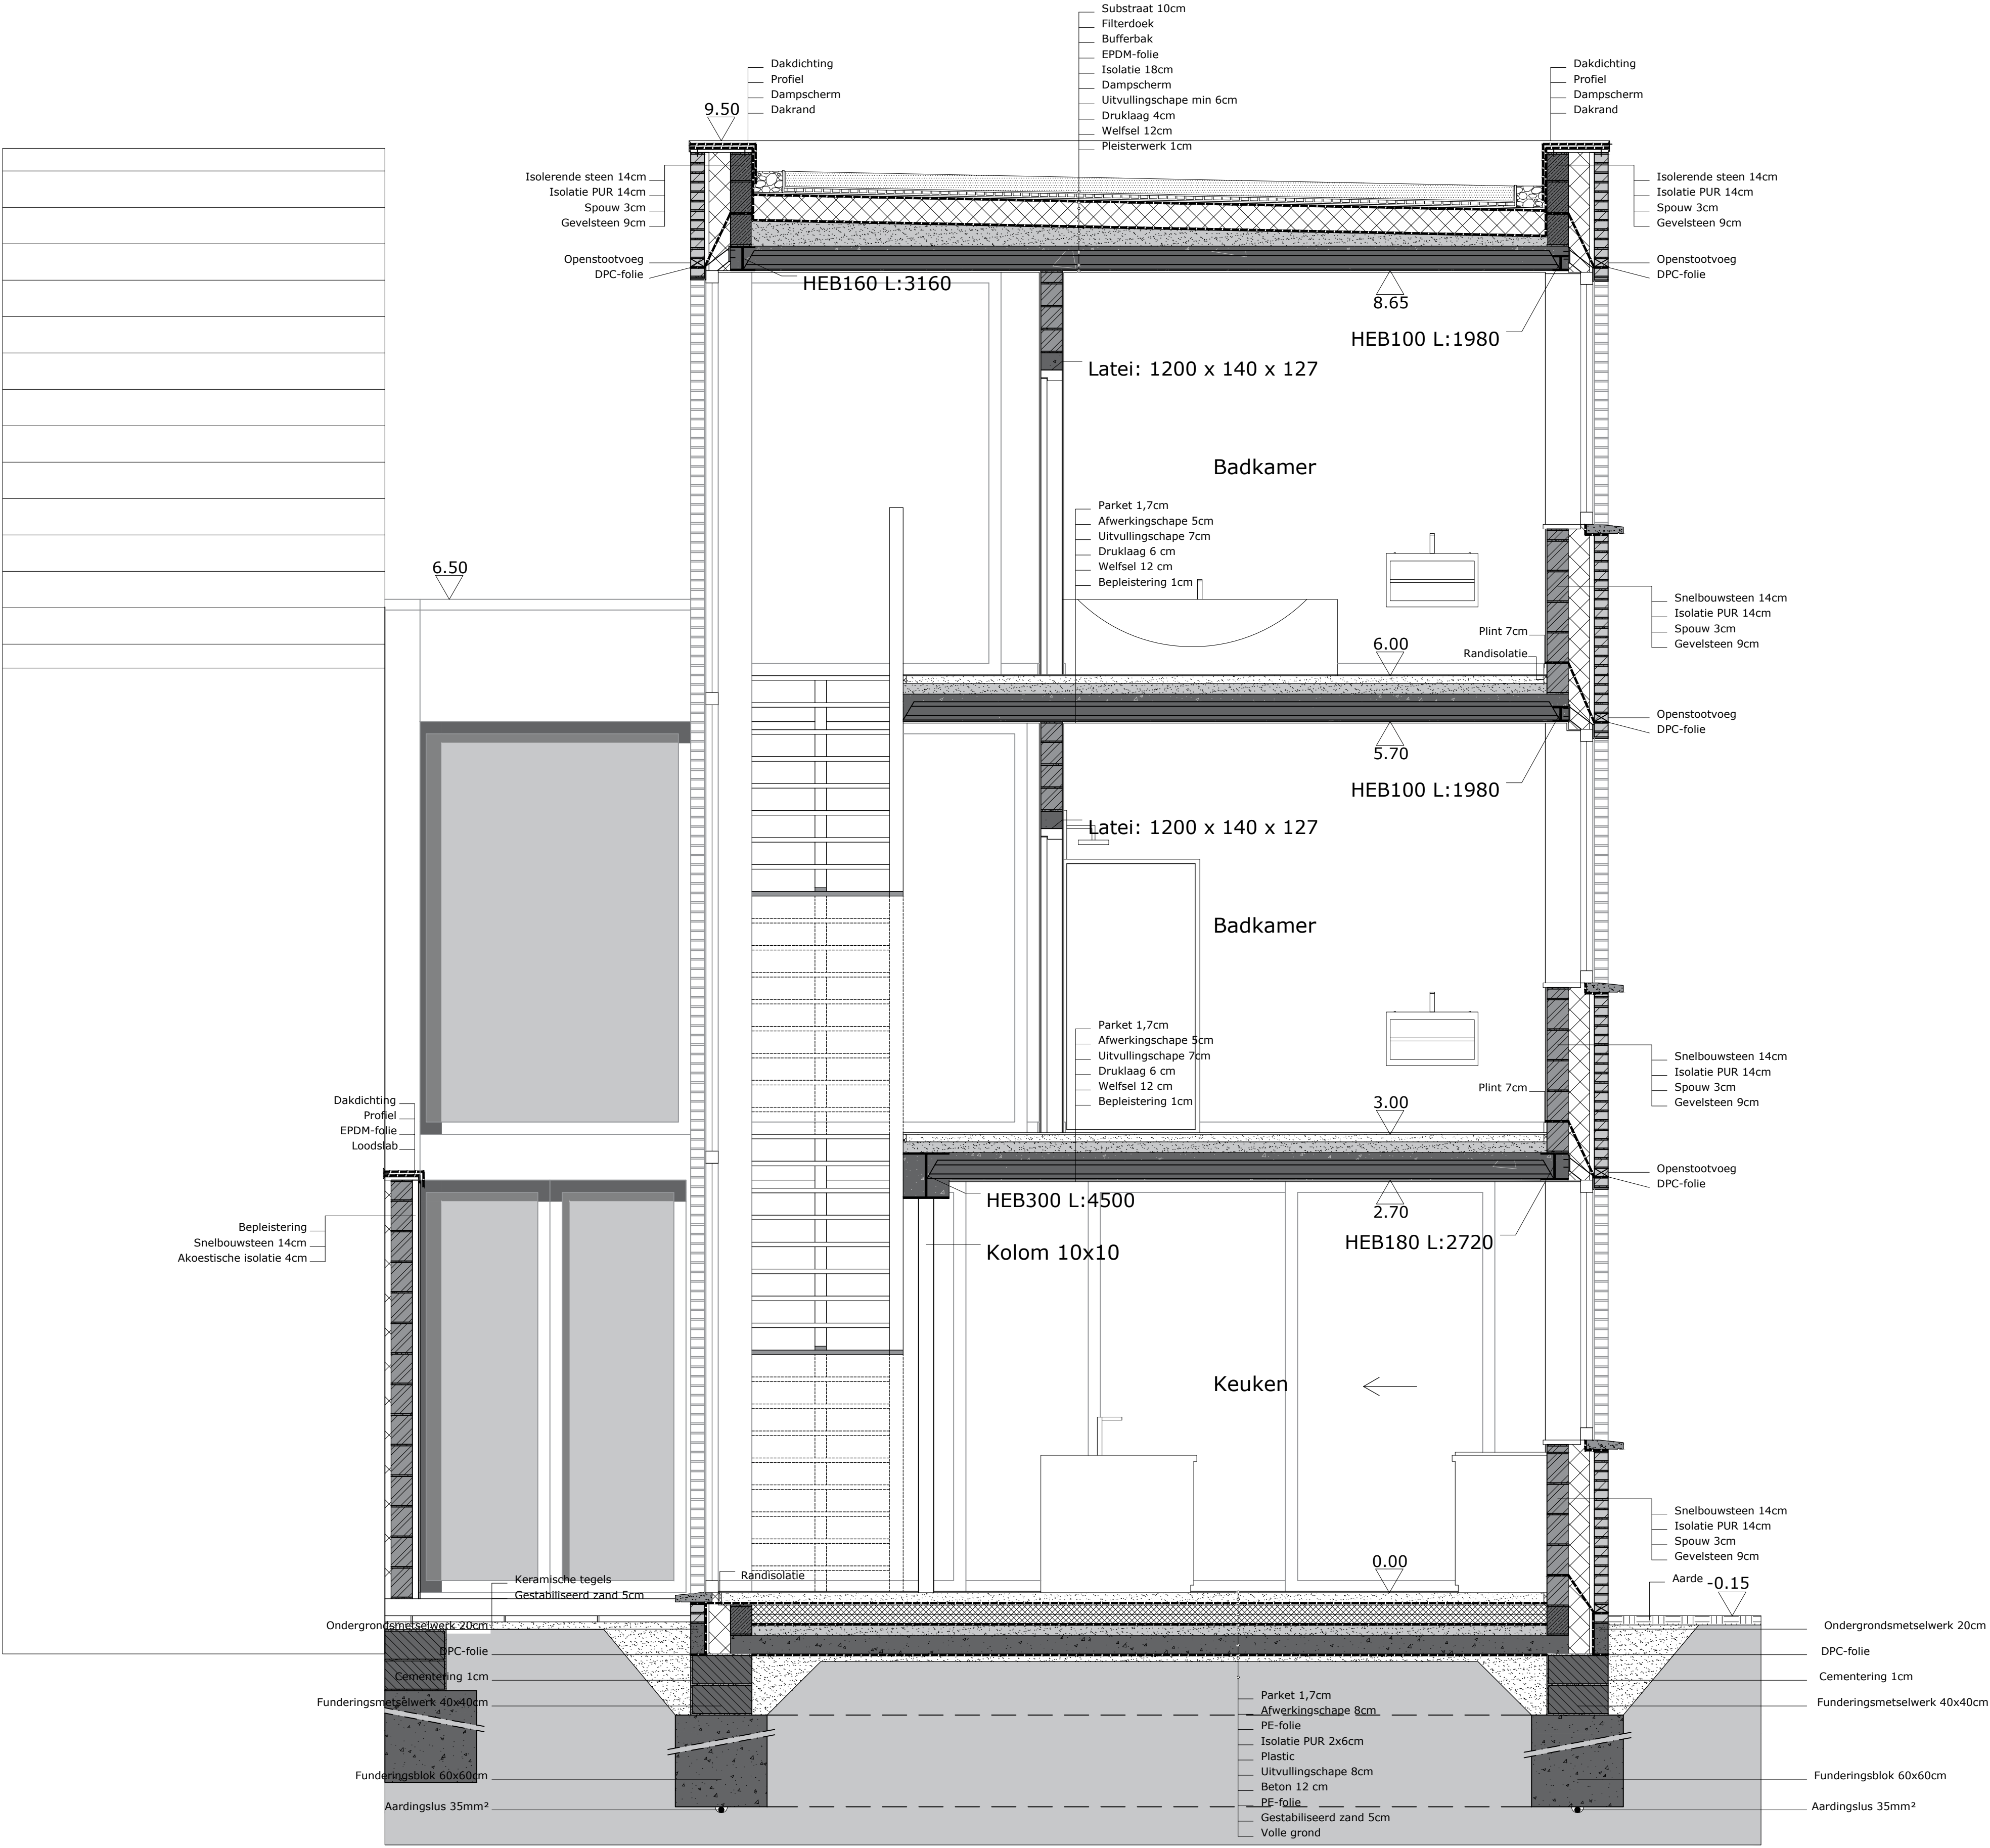

Snede BB' schaal: 1/25

	Snelbouwsteen		Niet-draagmuur
	Isolatie		Draagmuur
	Gevelsteen		Beton

Bachelor Toegepaste Architectuur
Snede
Academiejaar 2021-2022

AP2- Uitvoering
Groep 3
Louies Diërto