


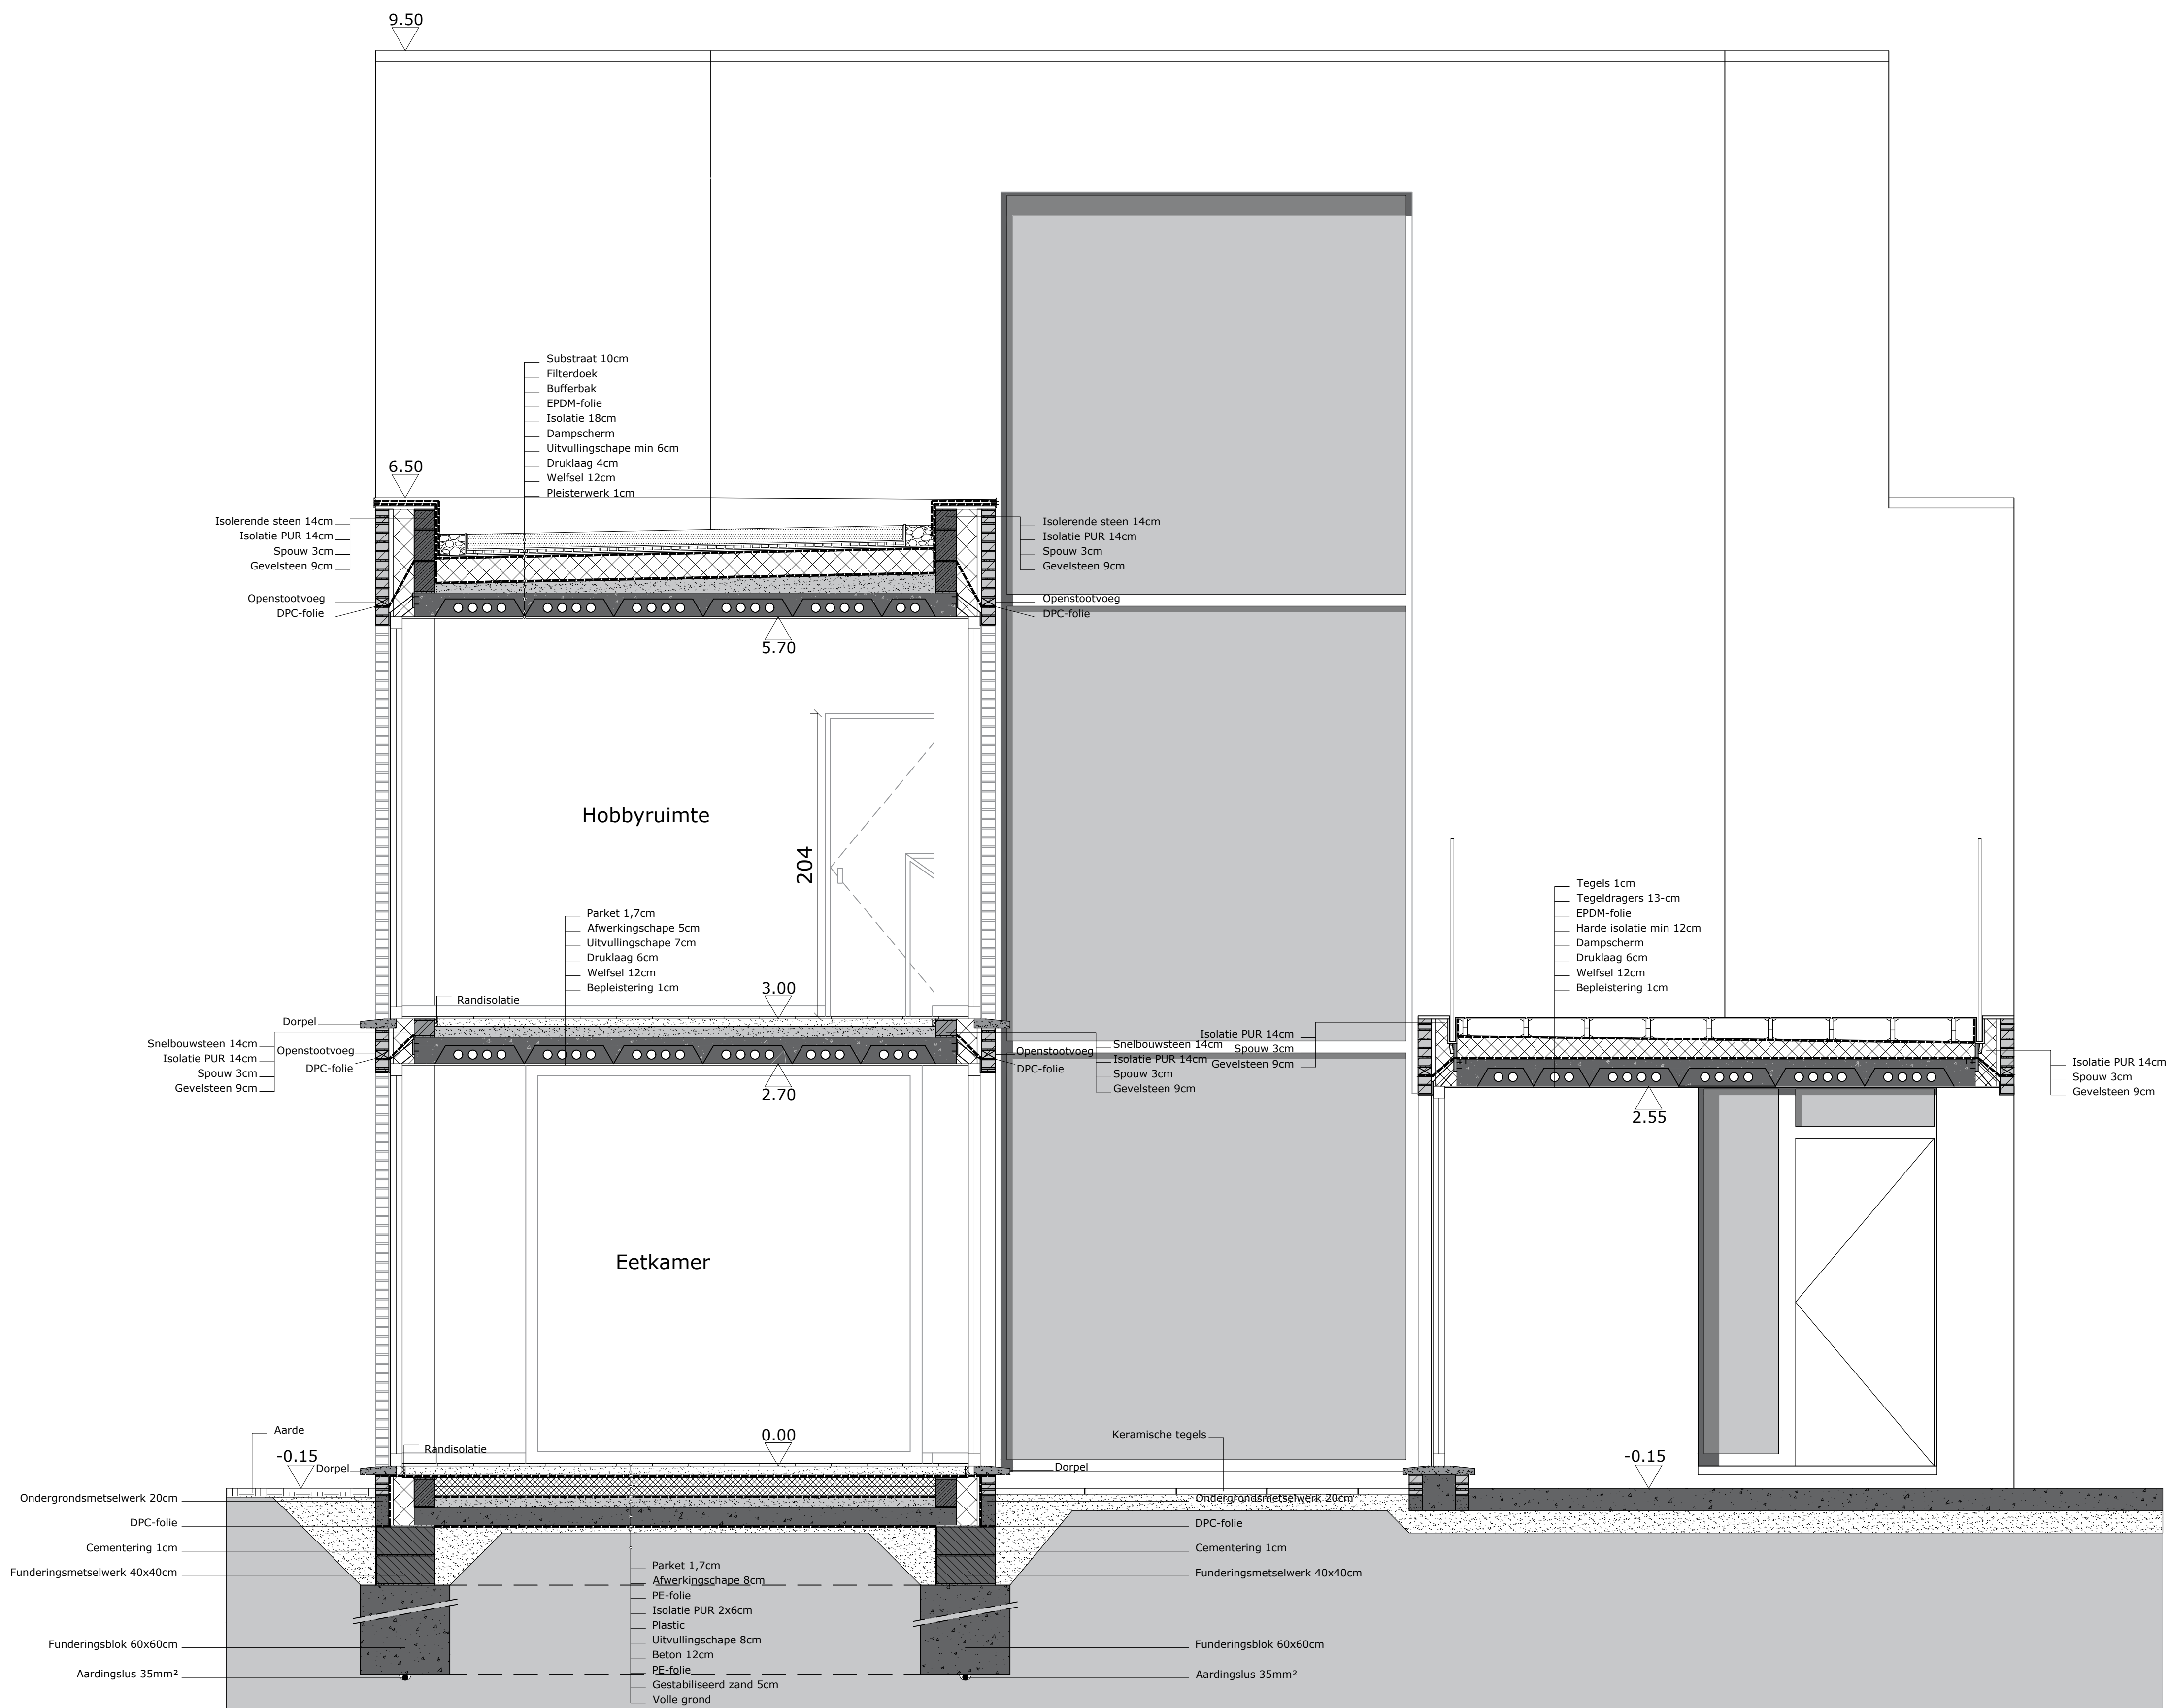

Snede CC' schaal: 1/25

	Snelbouwsteen		Niet-draagmuur
	Isolatie		Dragmuur
	Gevelsteen		Beton